

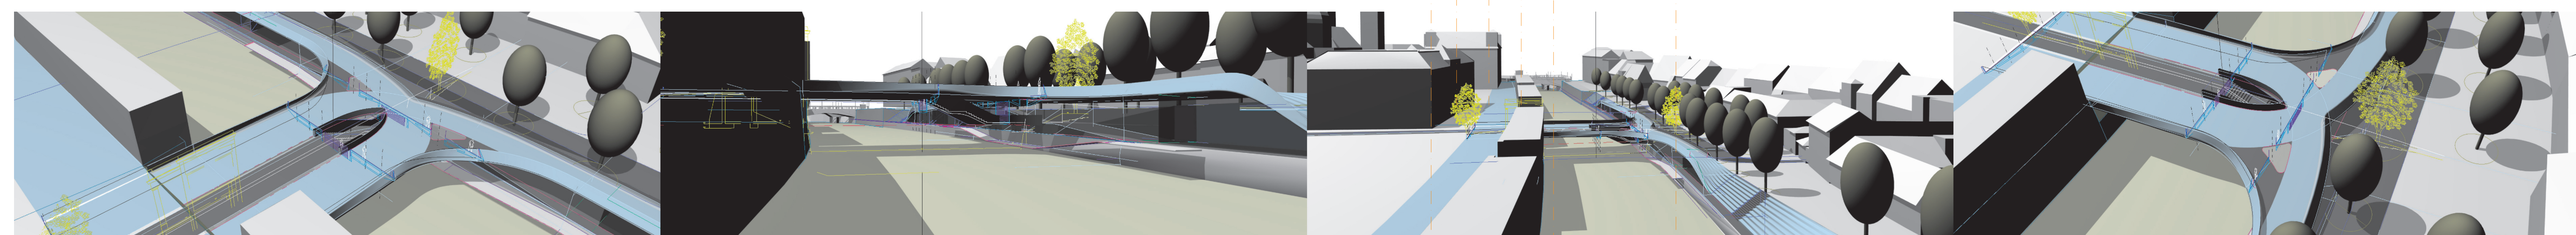
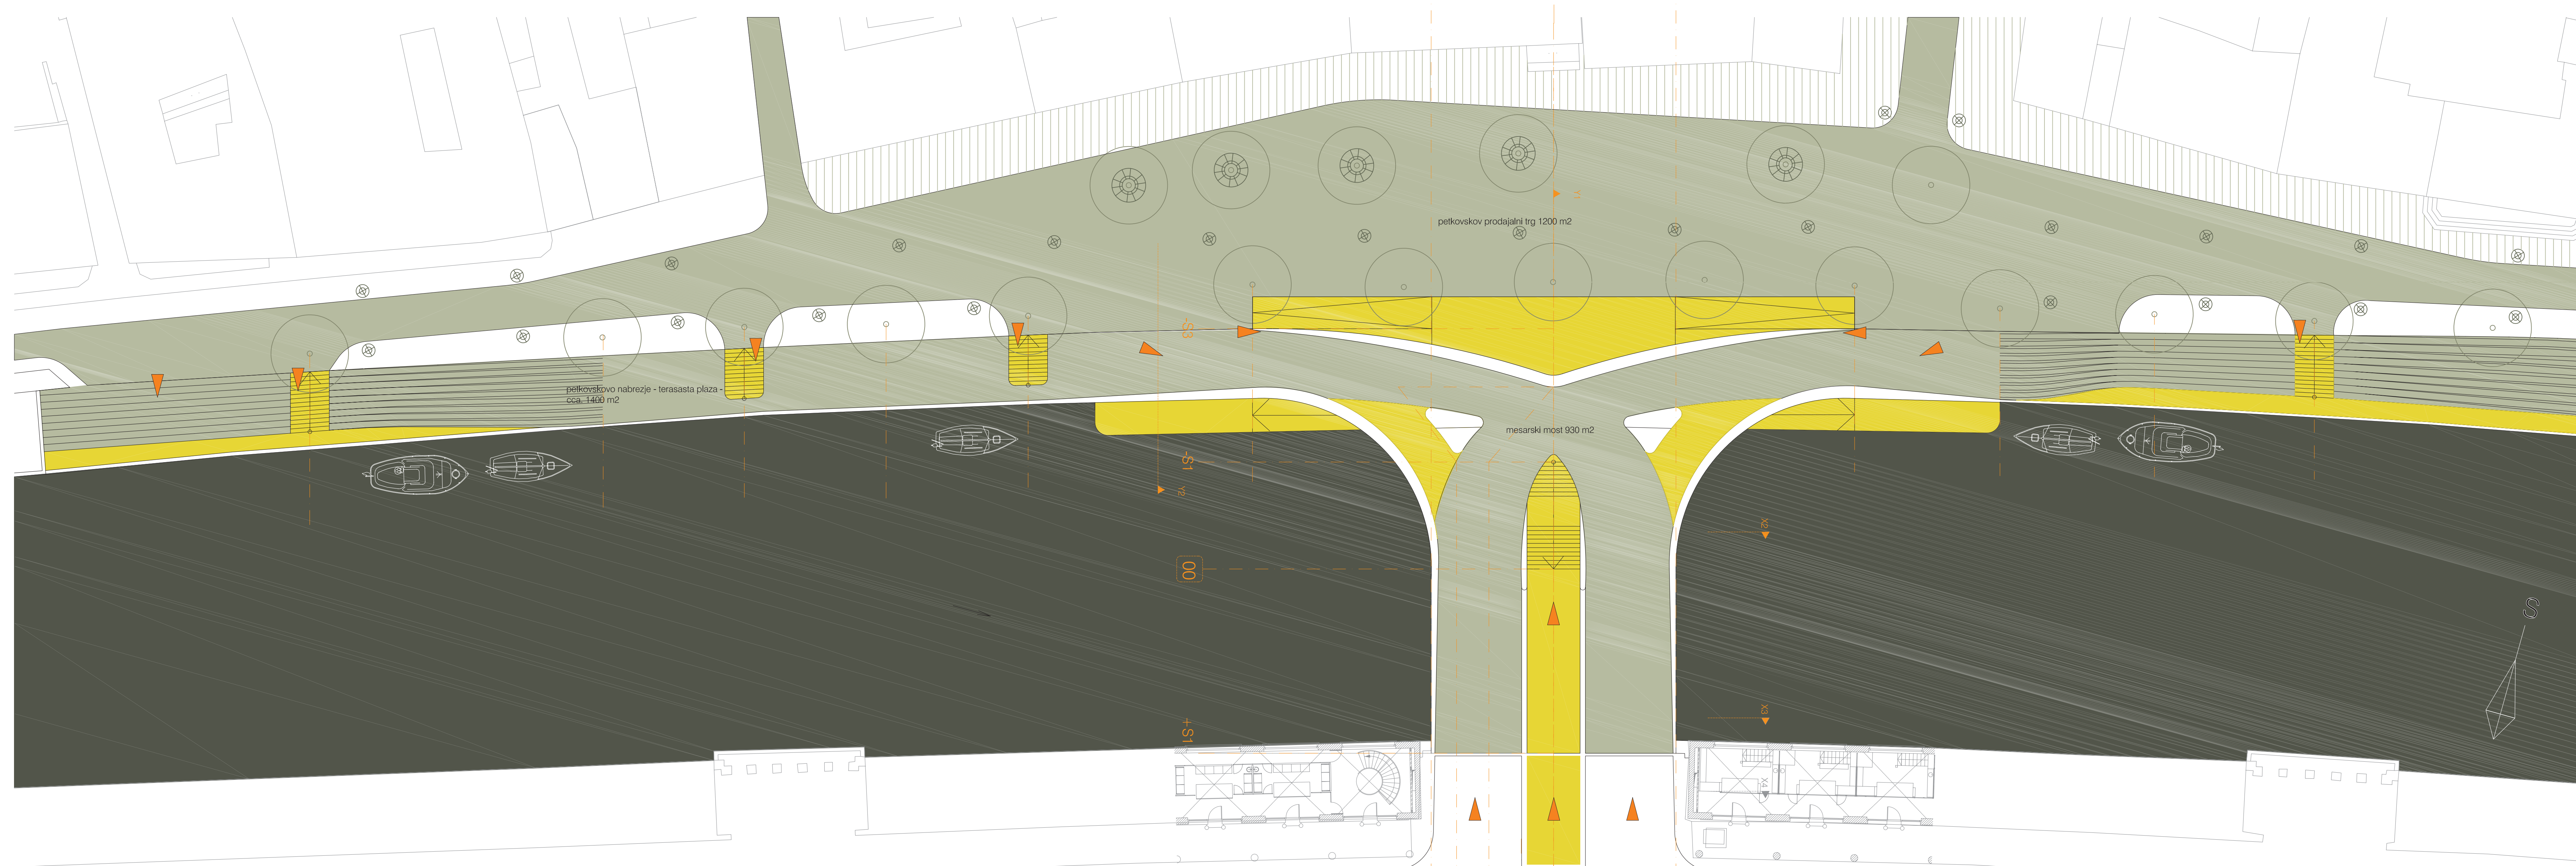
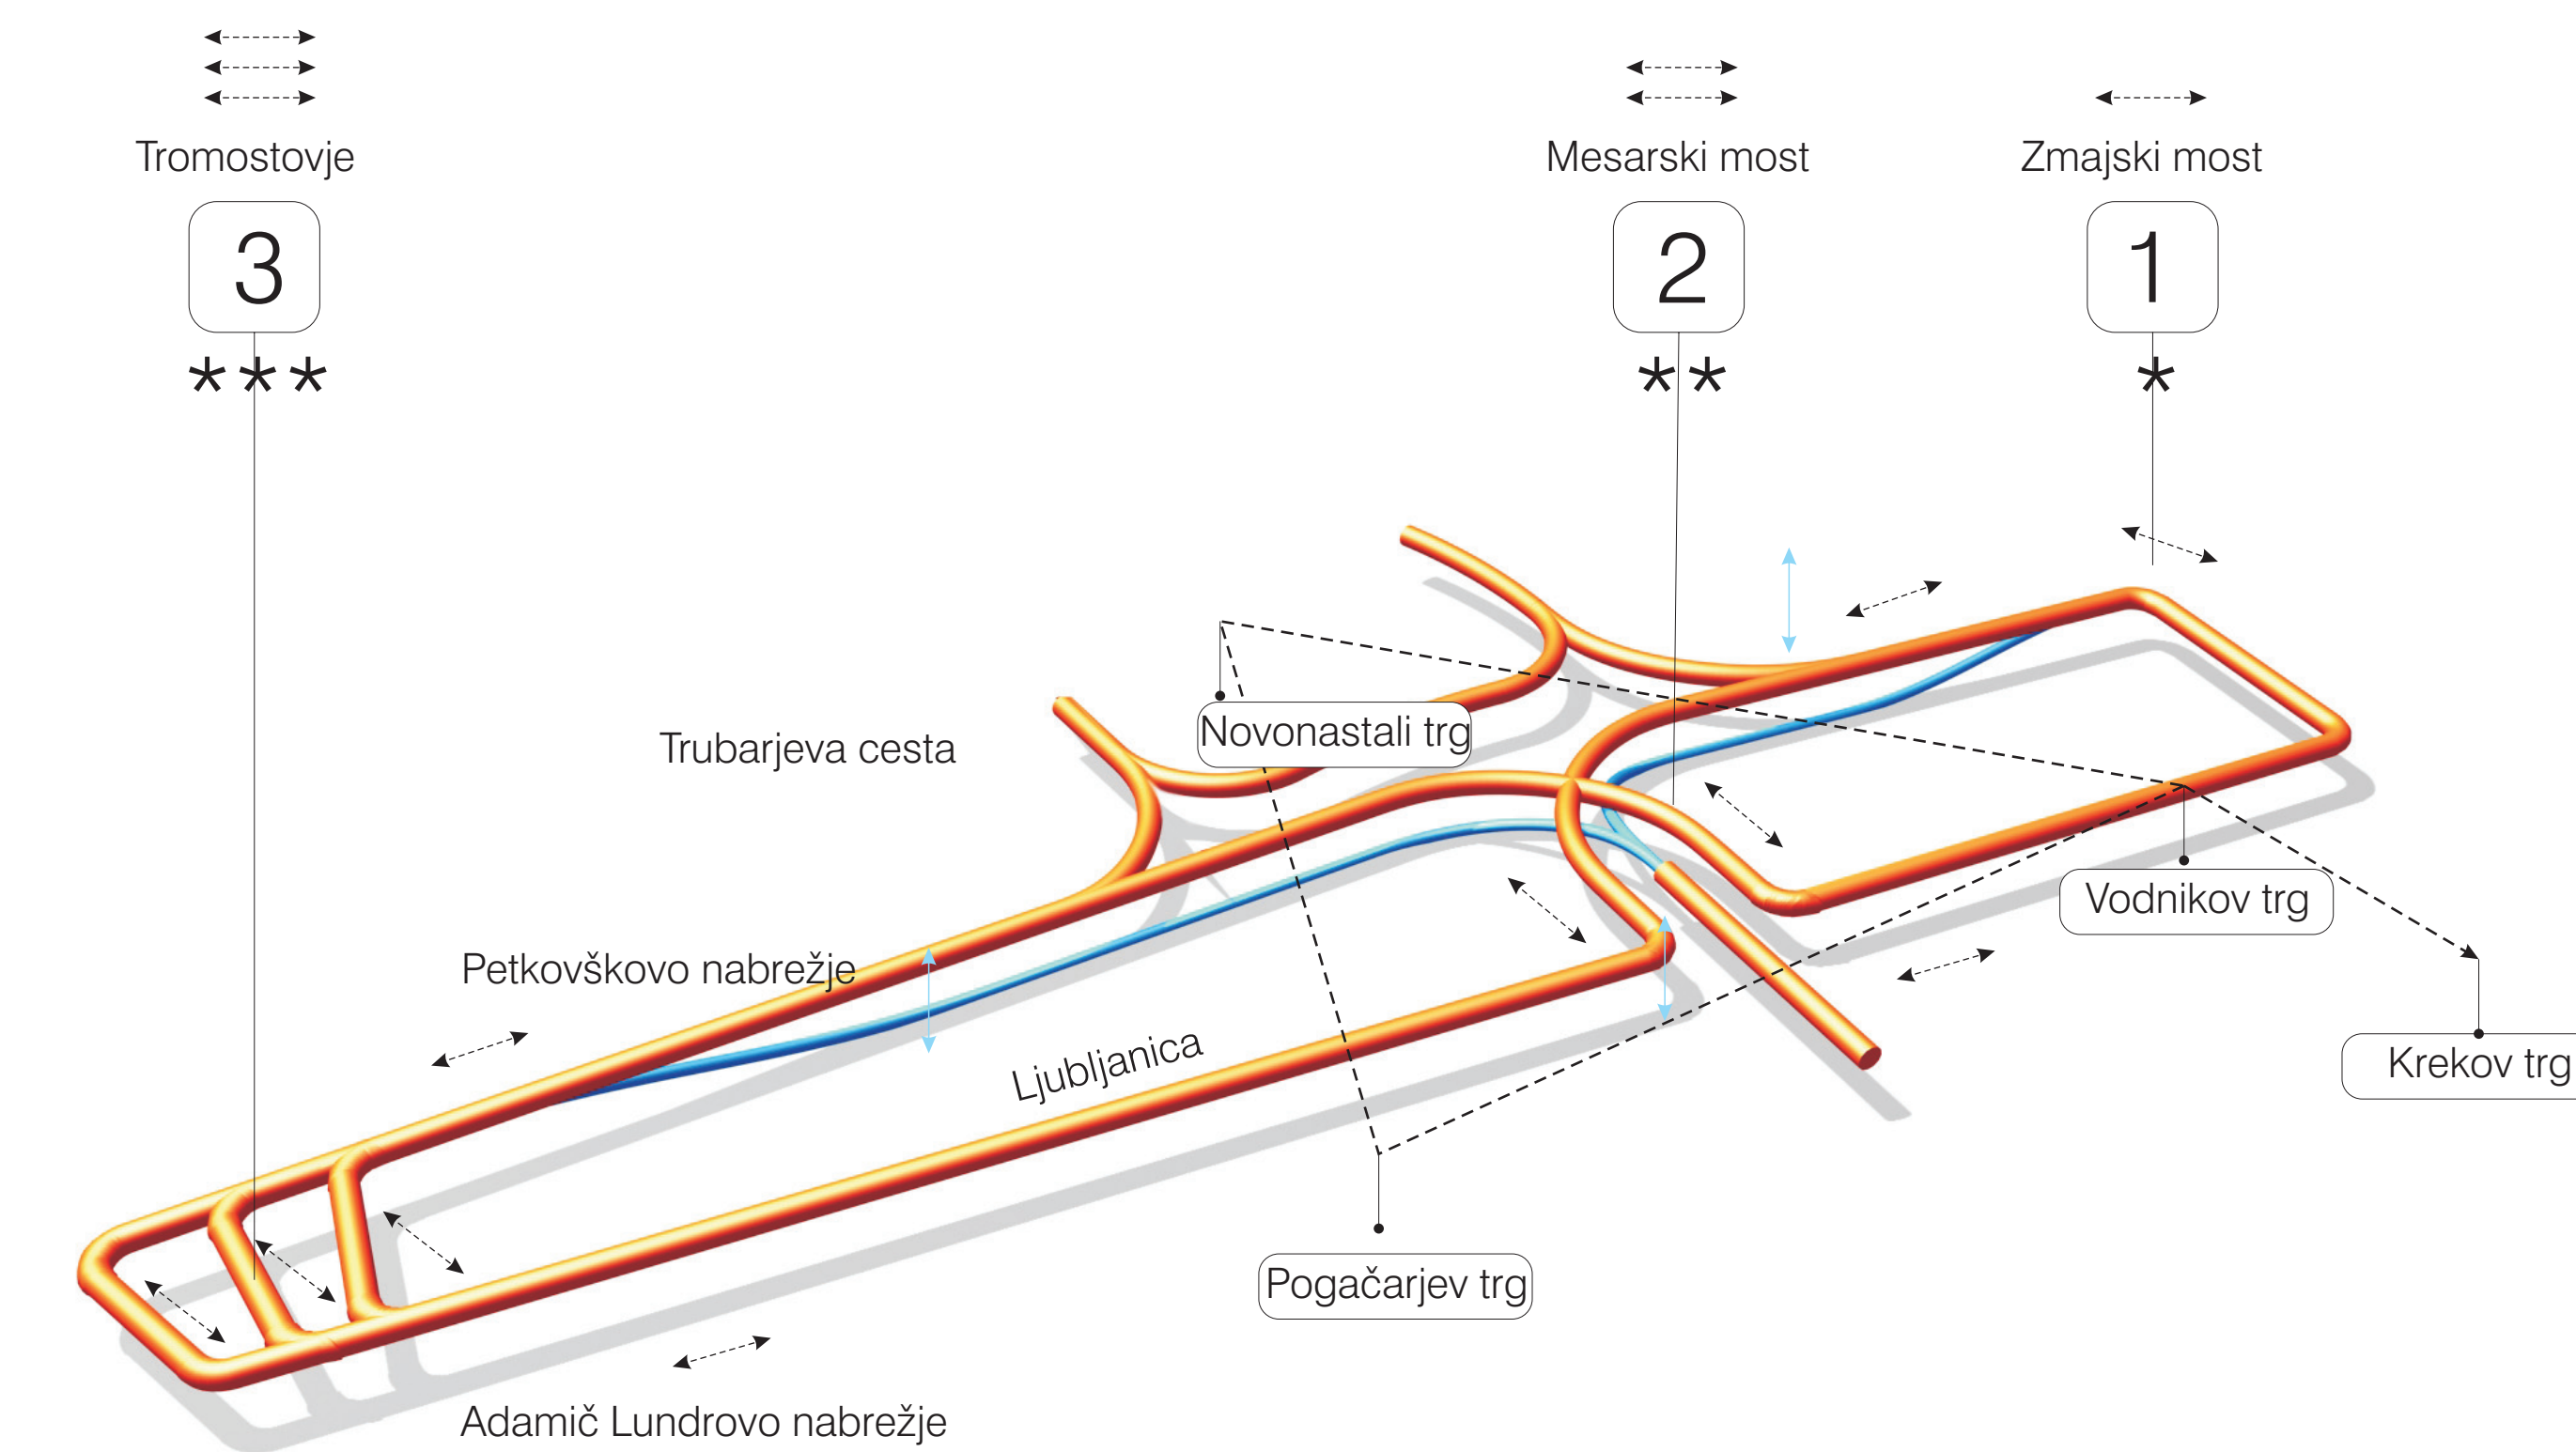


↑ TIORIS KLETI

↓ UREDITVENA SITUACIJA


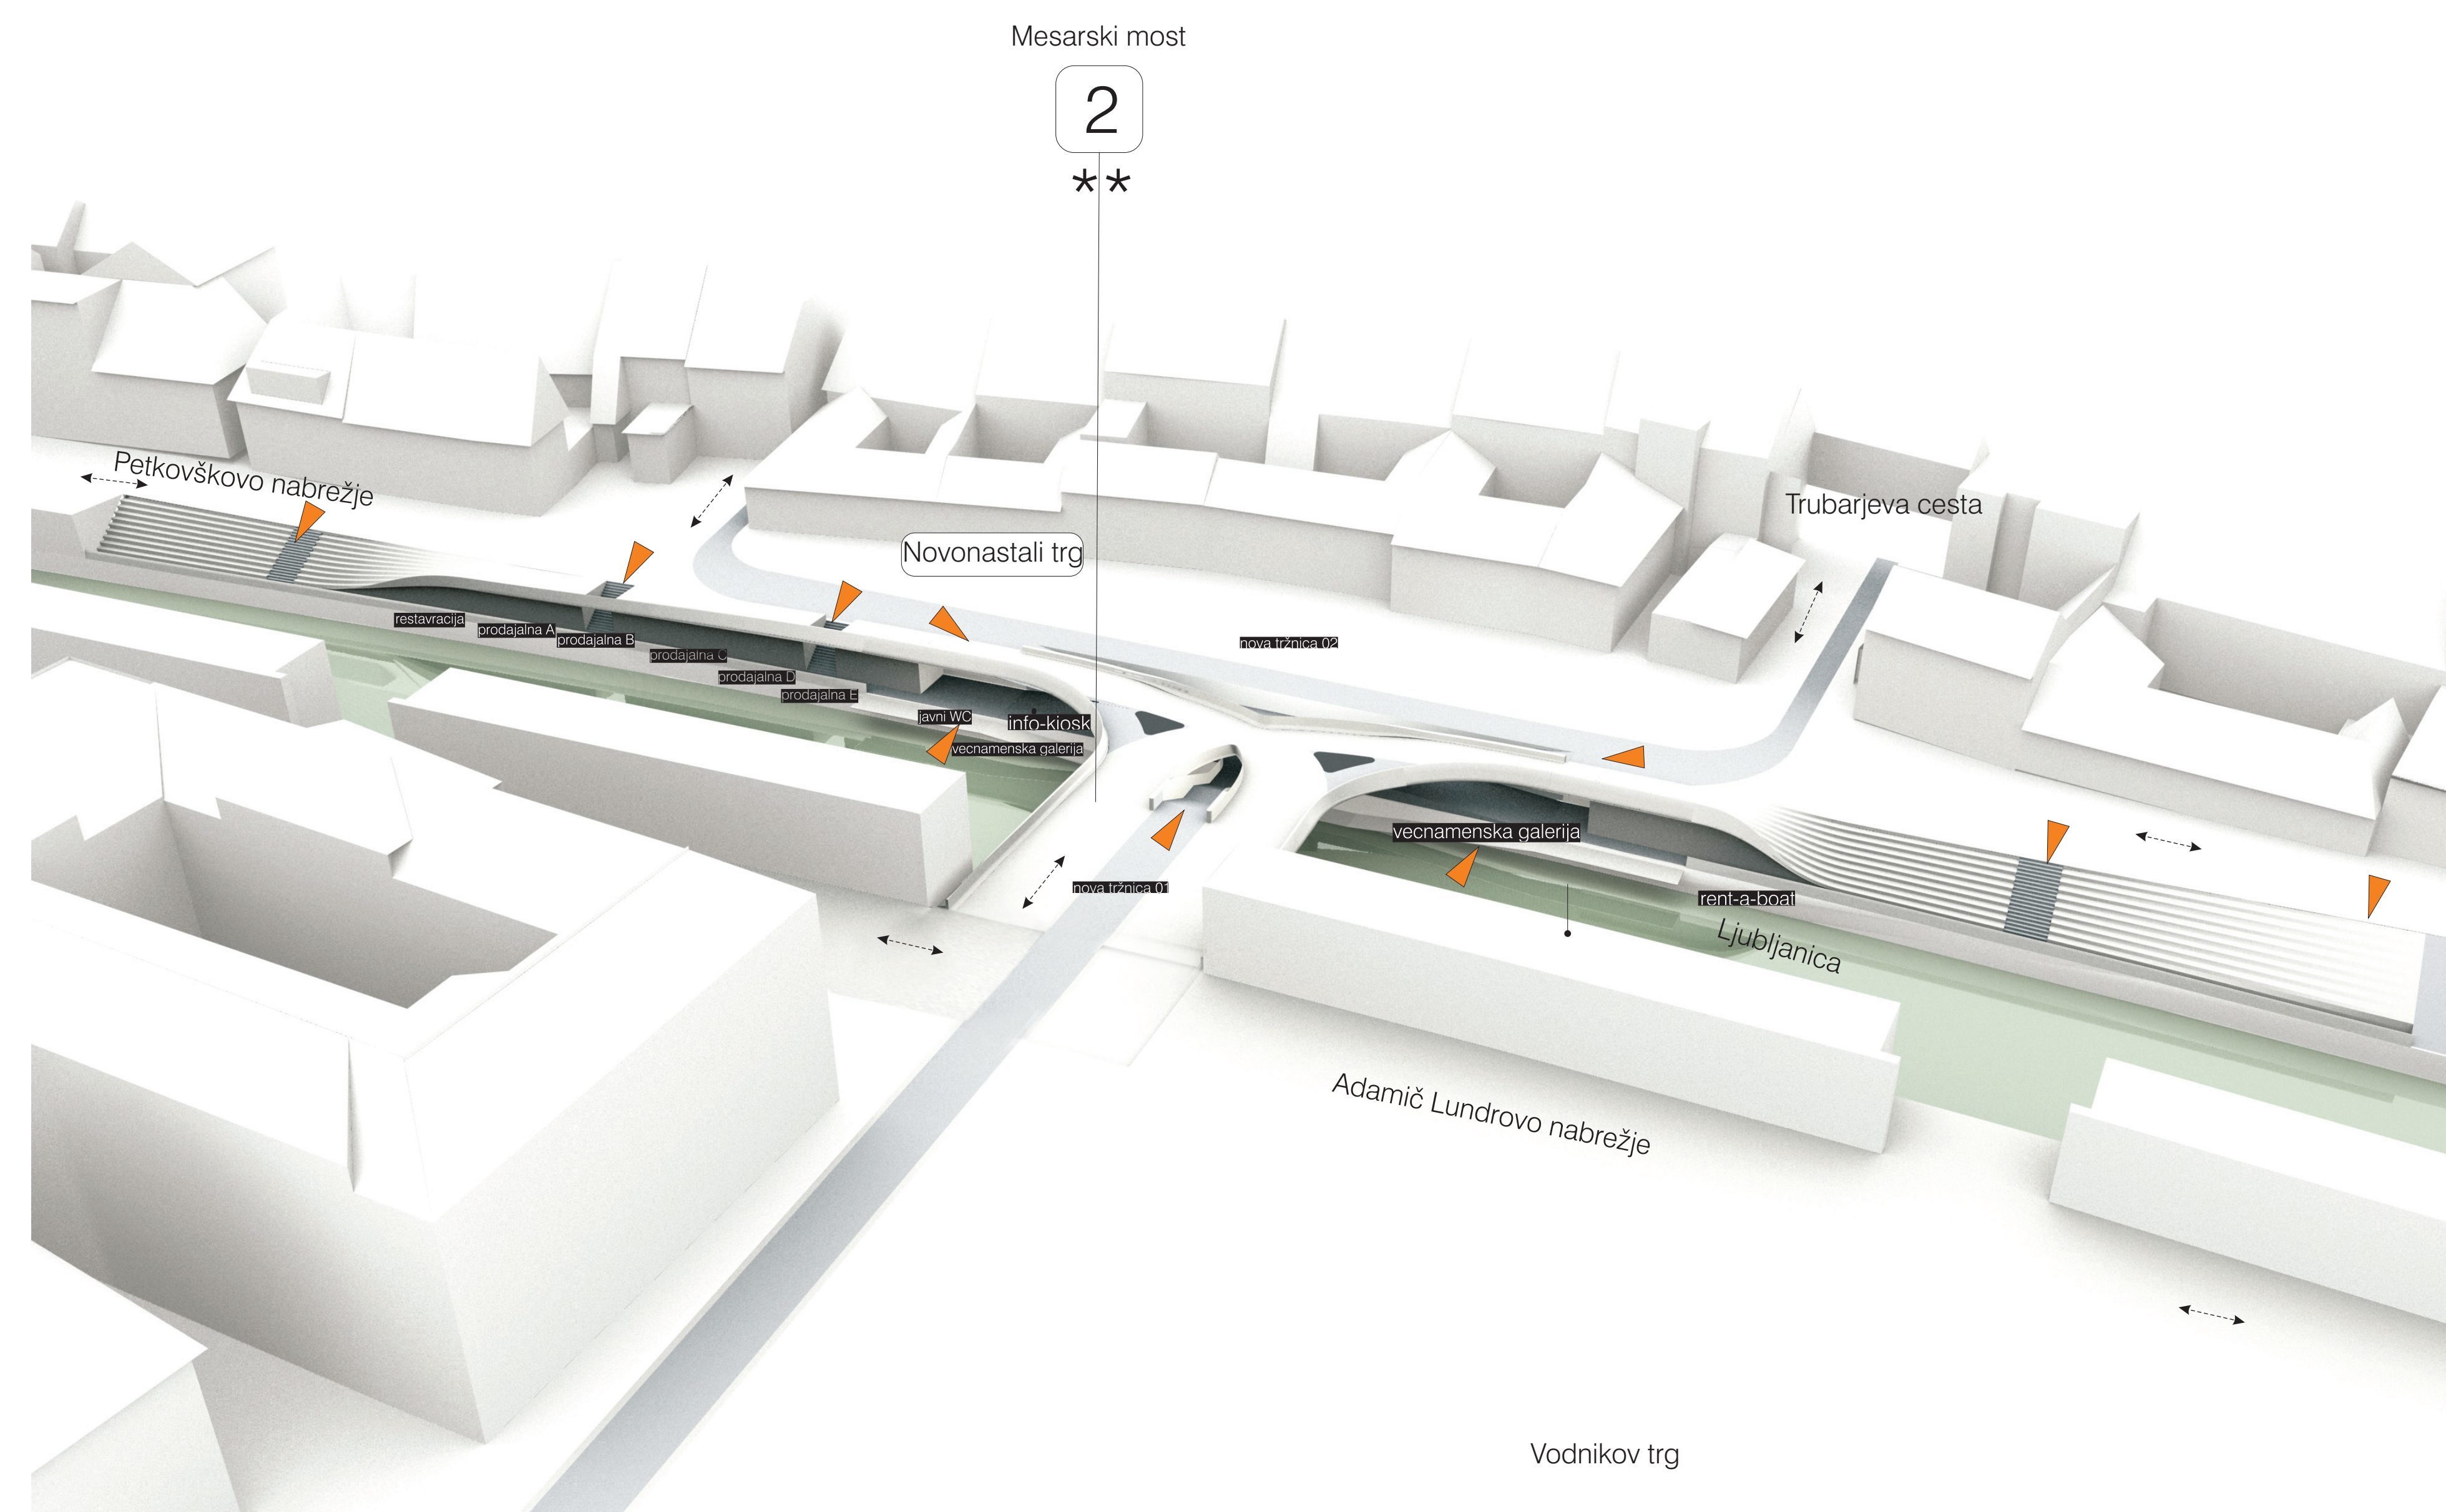





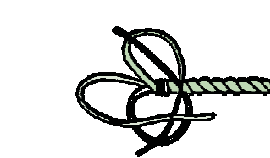



POGLED S TROMOSTOVJA ↓

PROGRAMSKA SHEMA ↑

POGLED Z ZMAJSKEGA MOSTA ↓

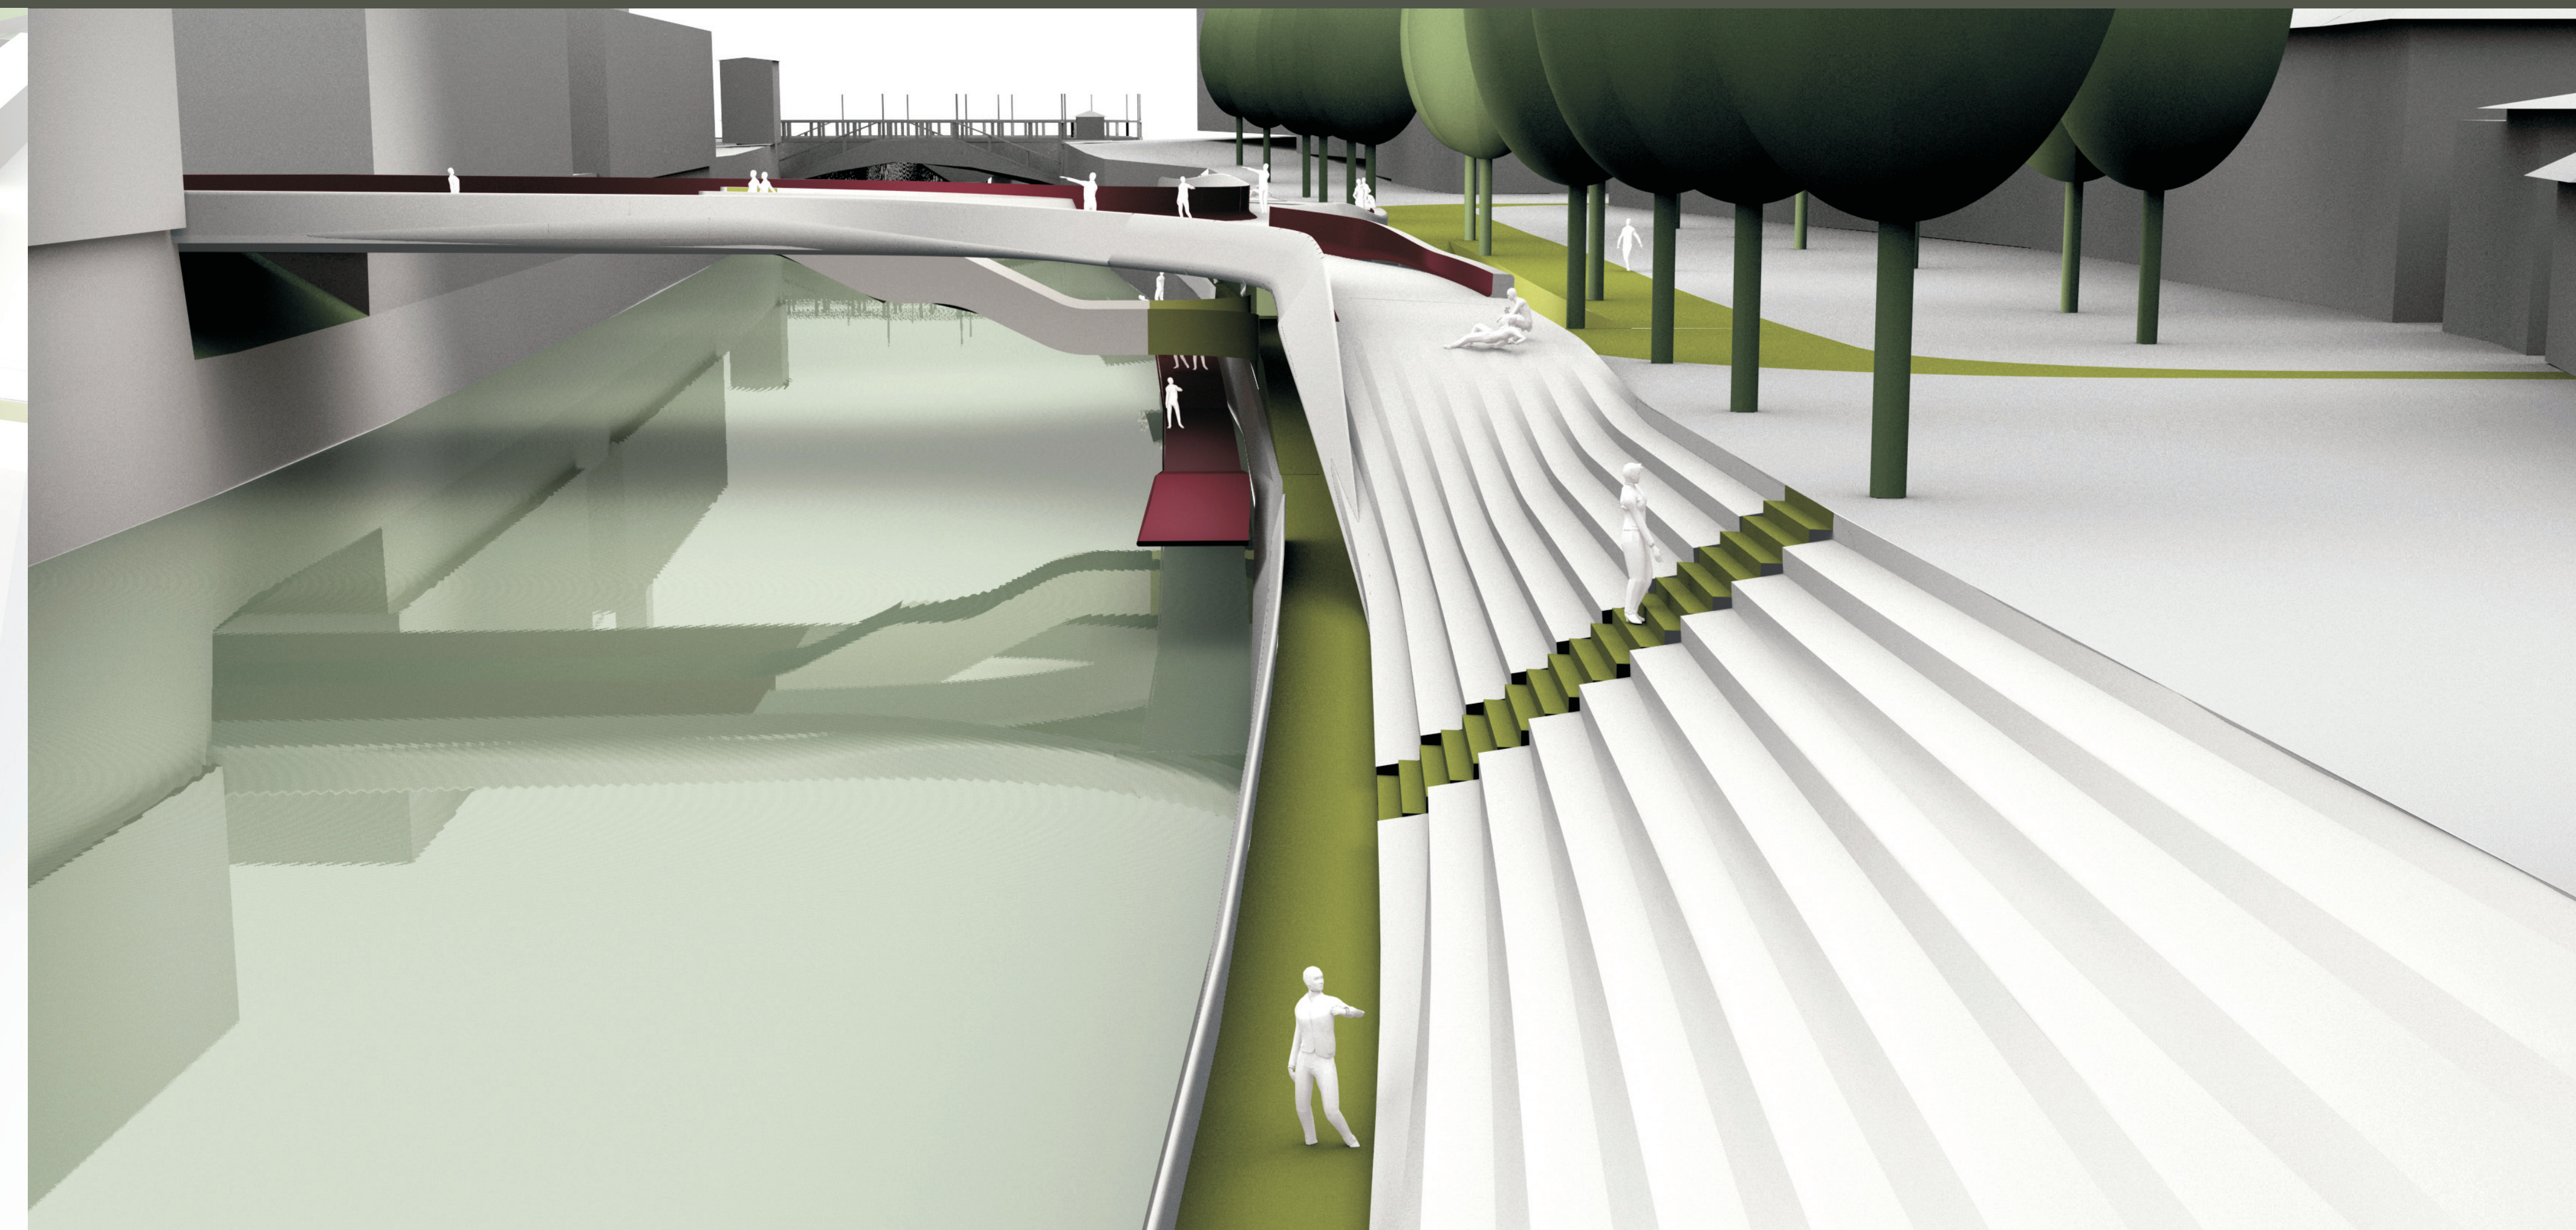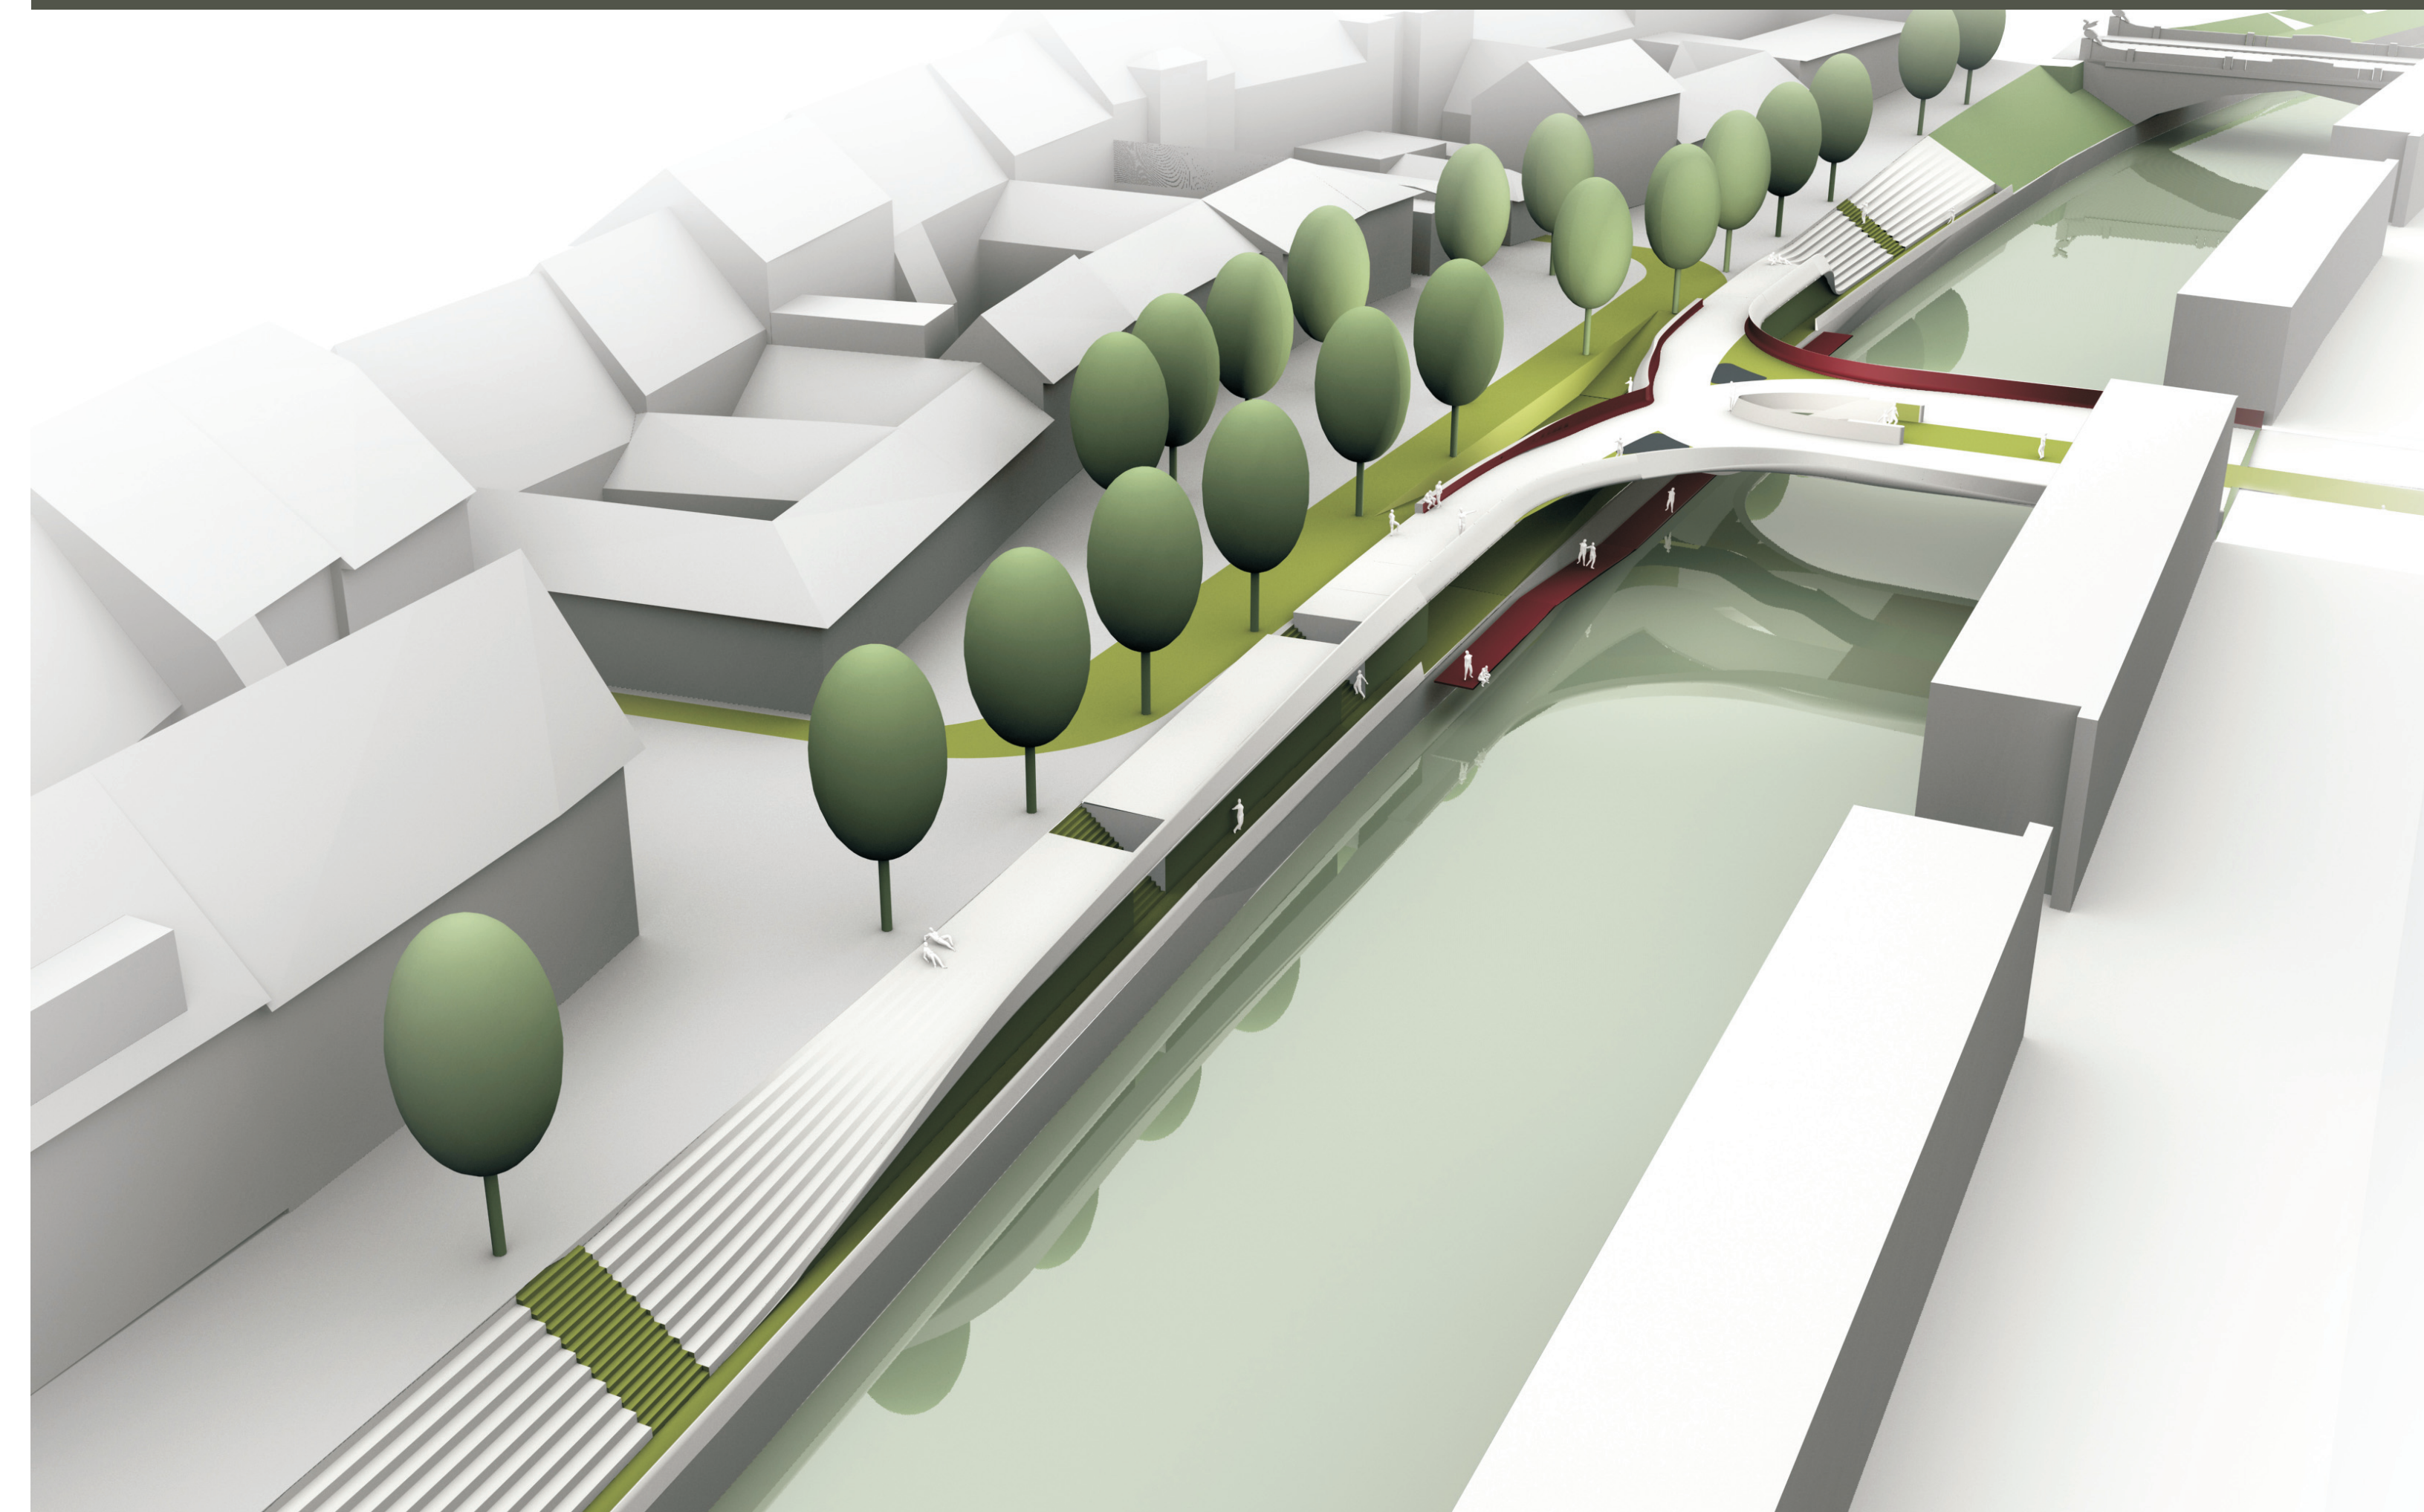


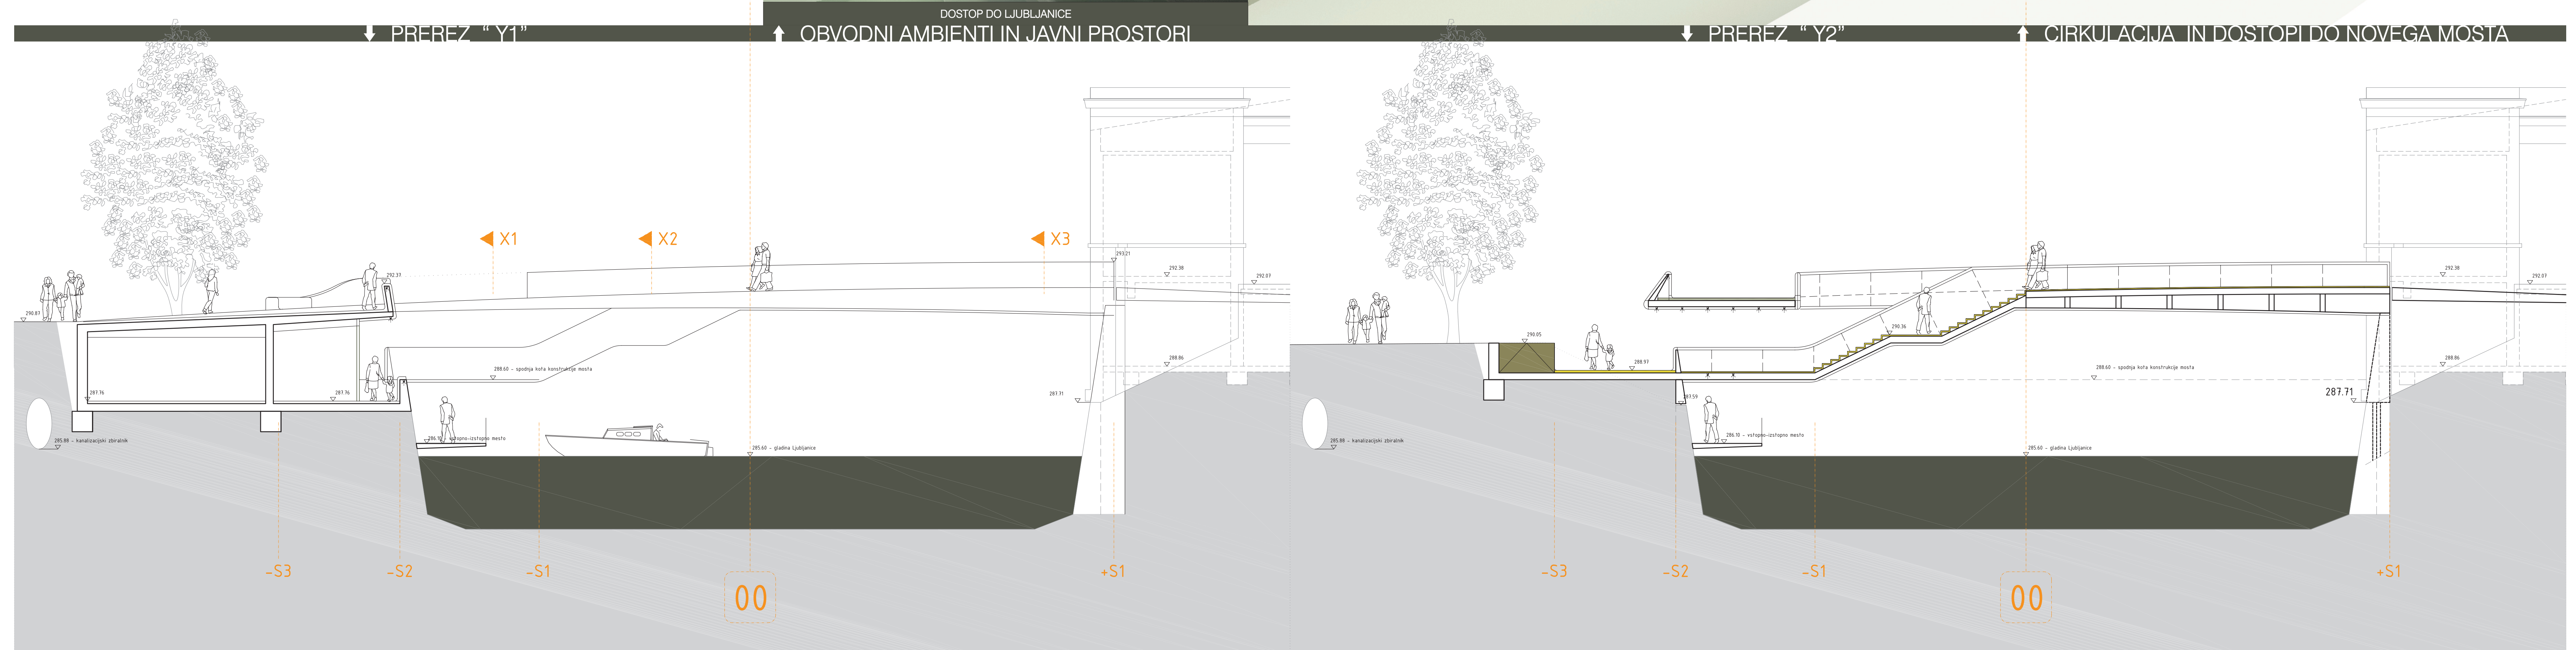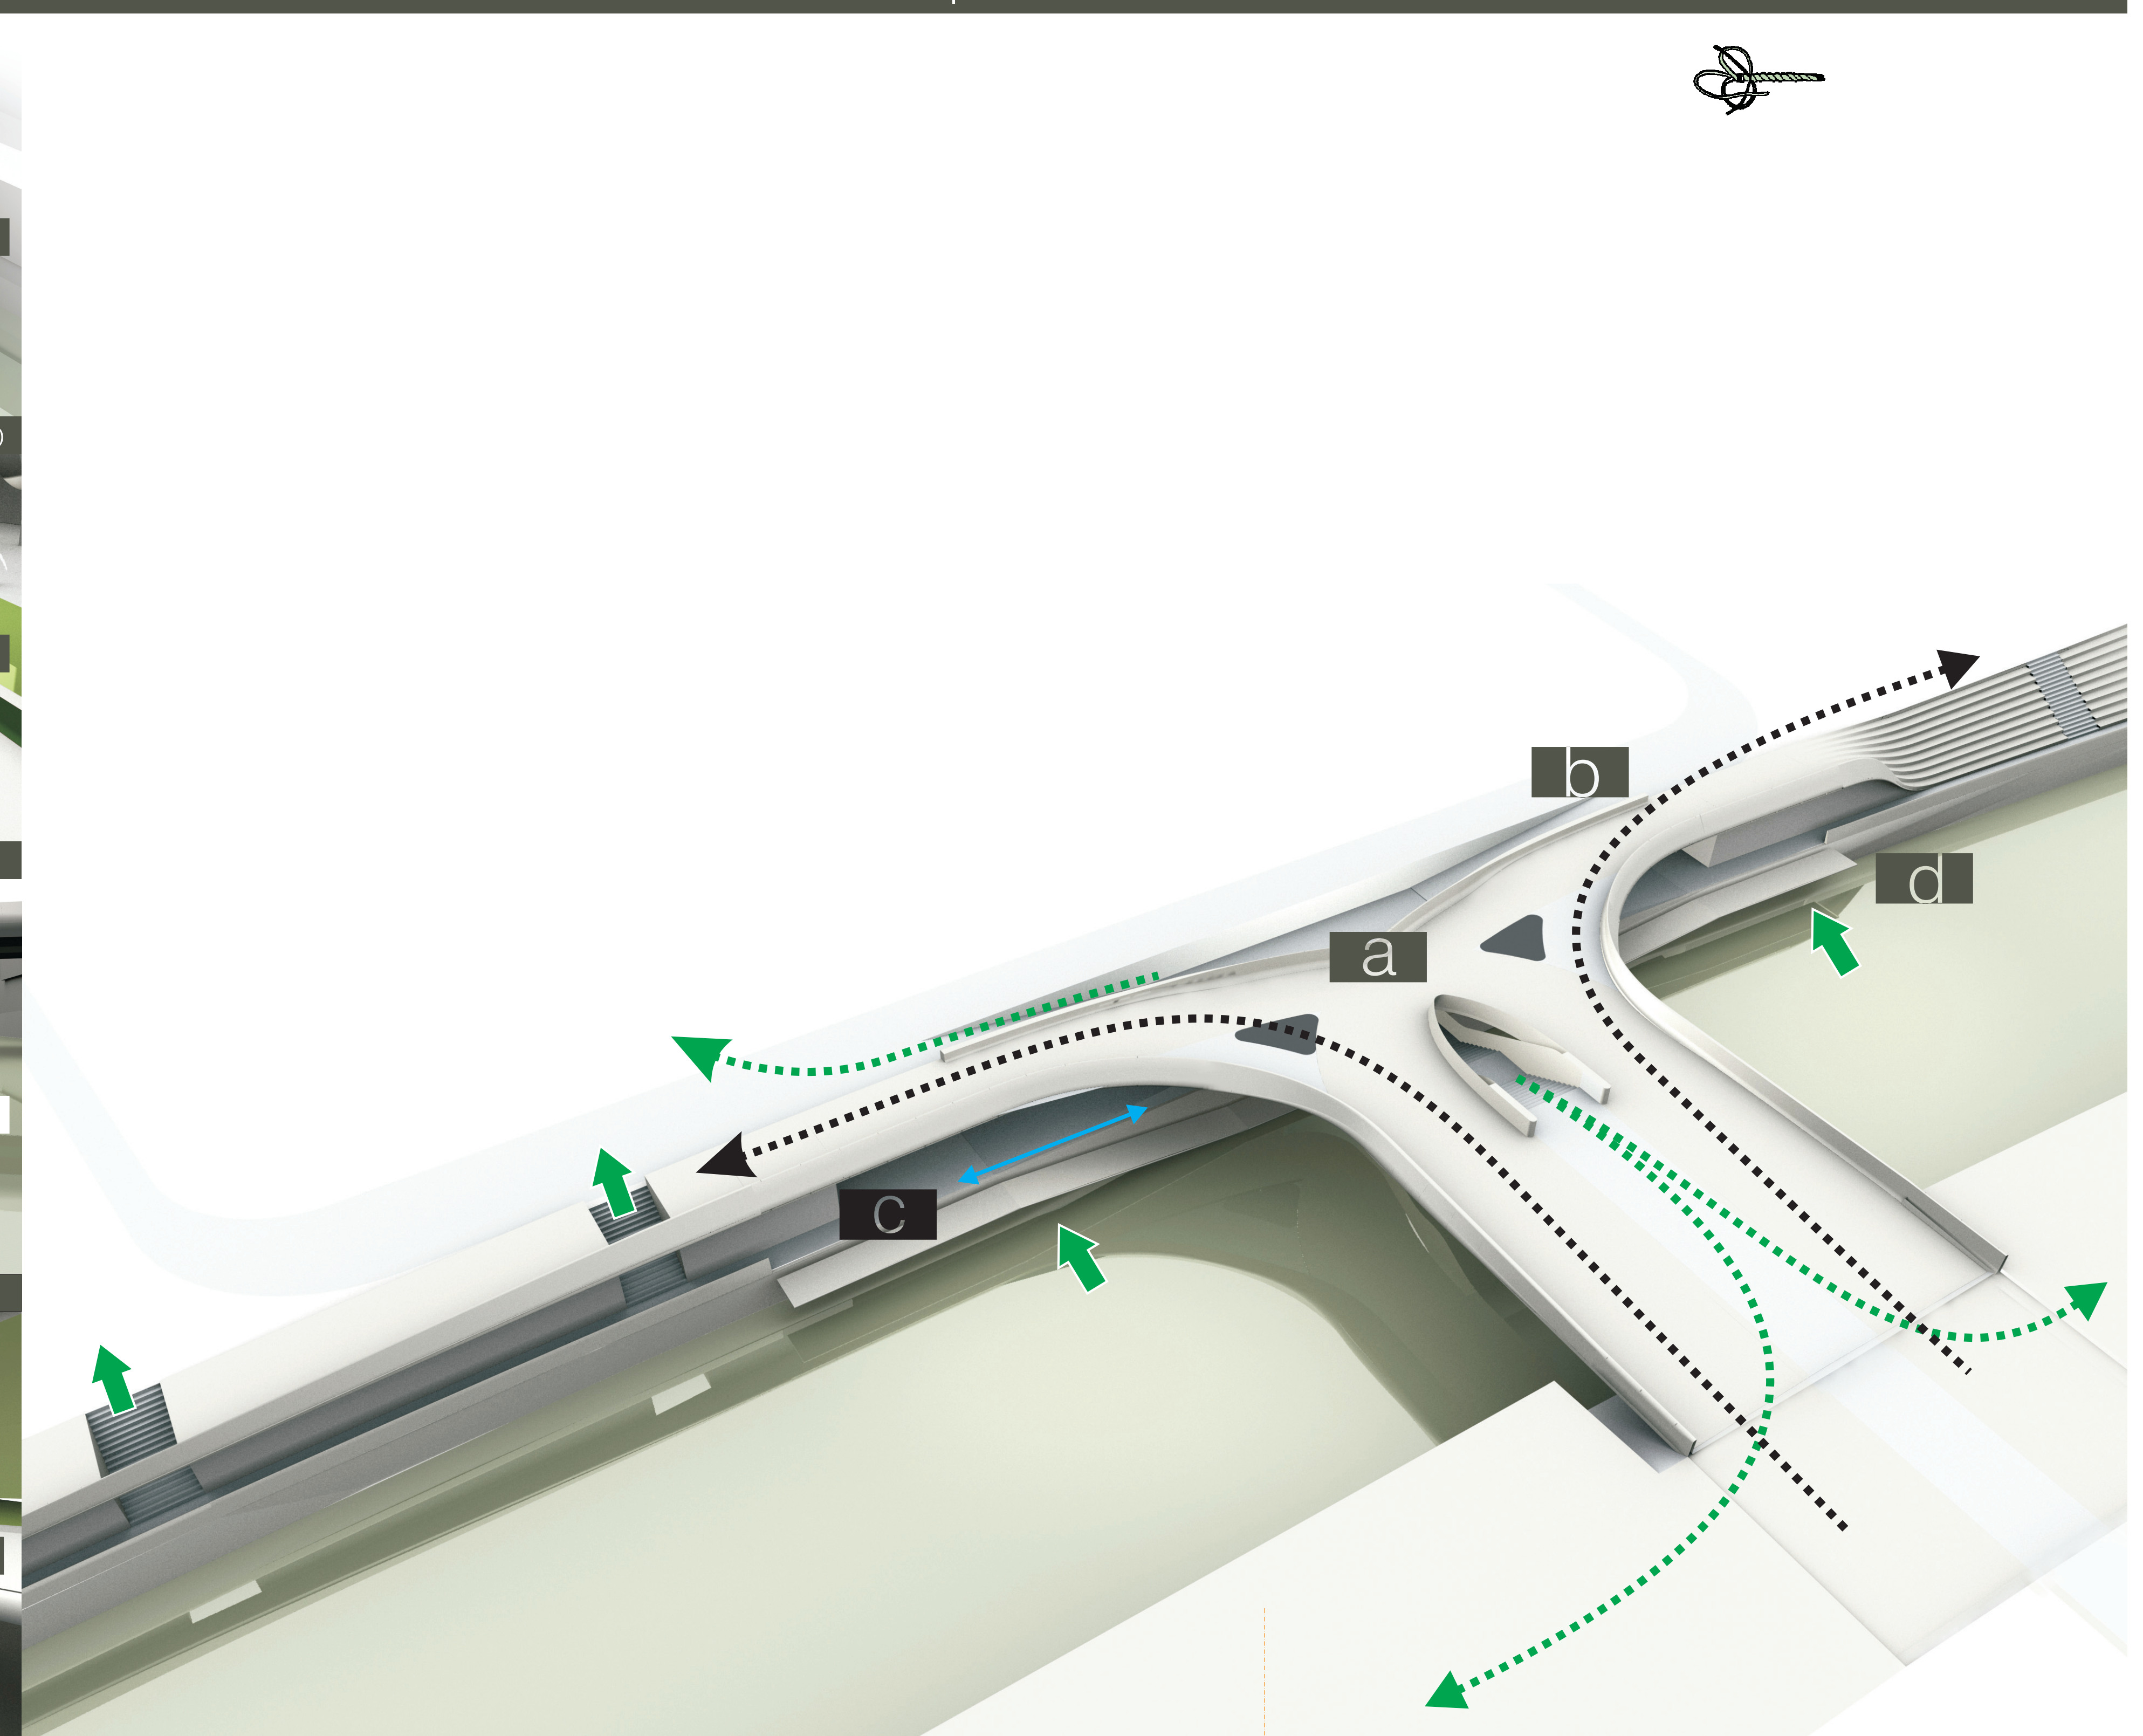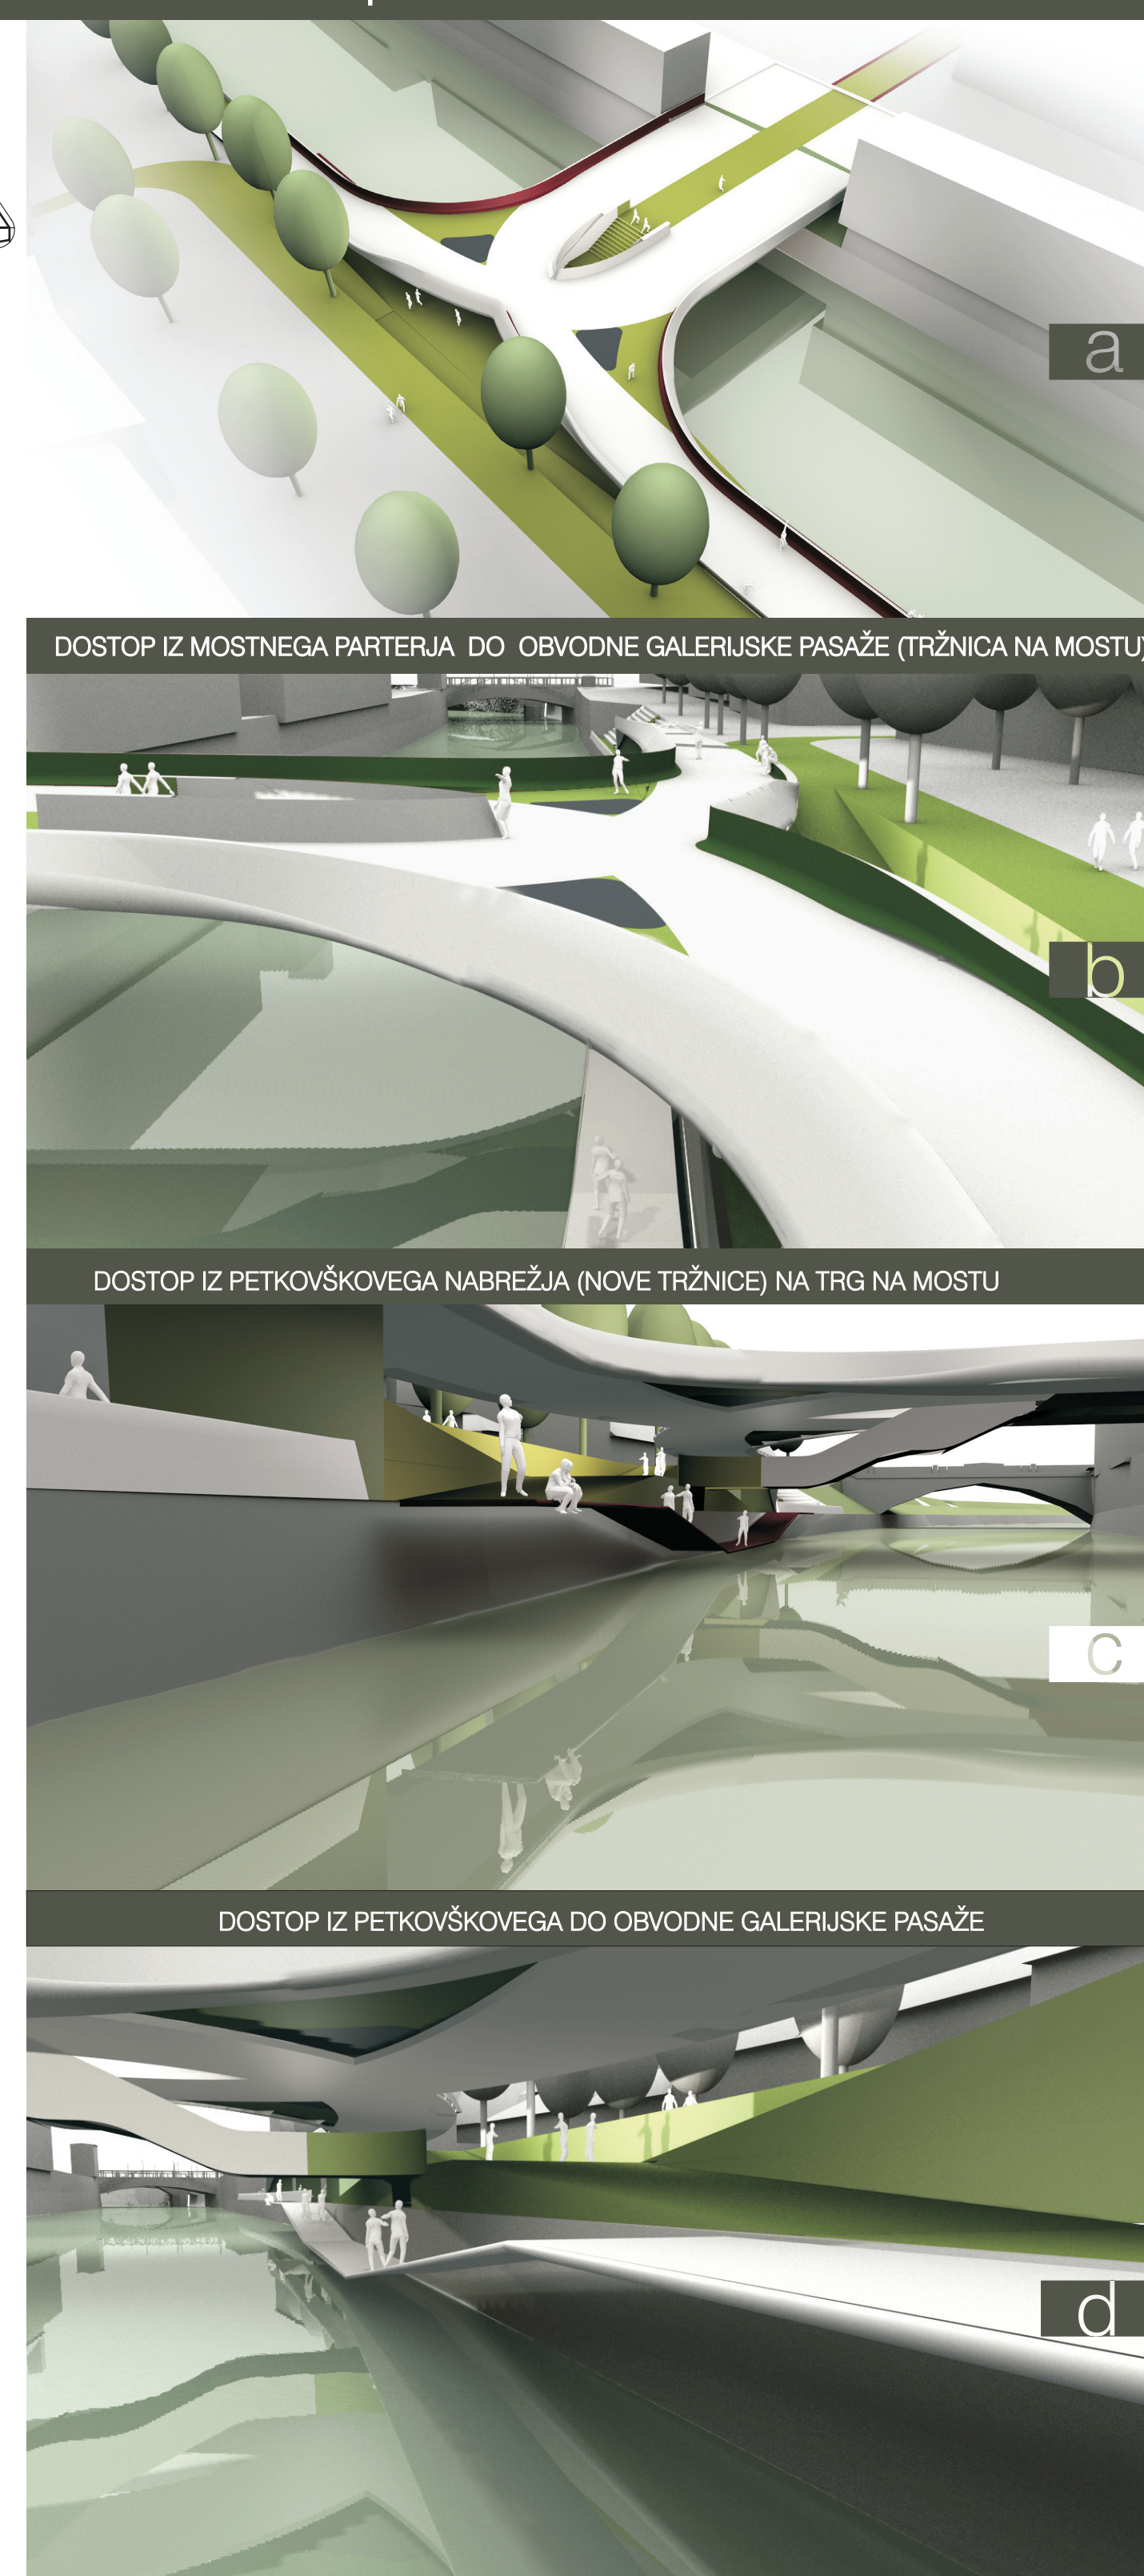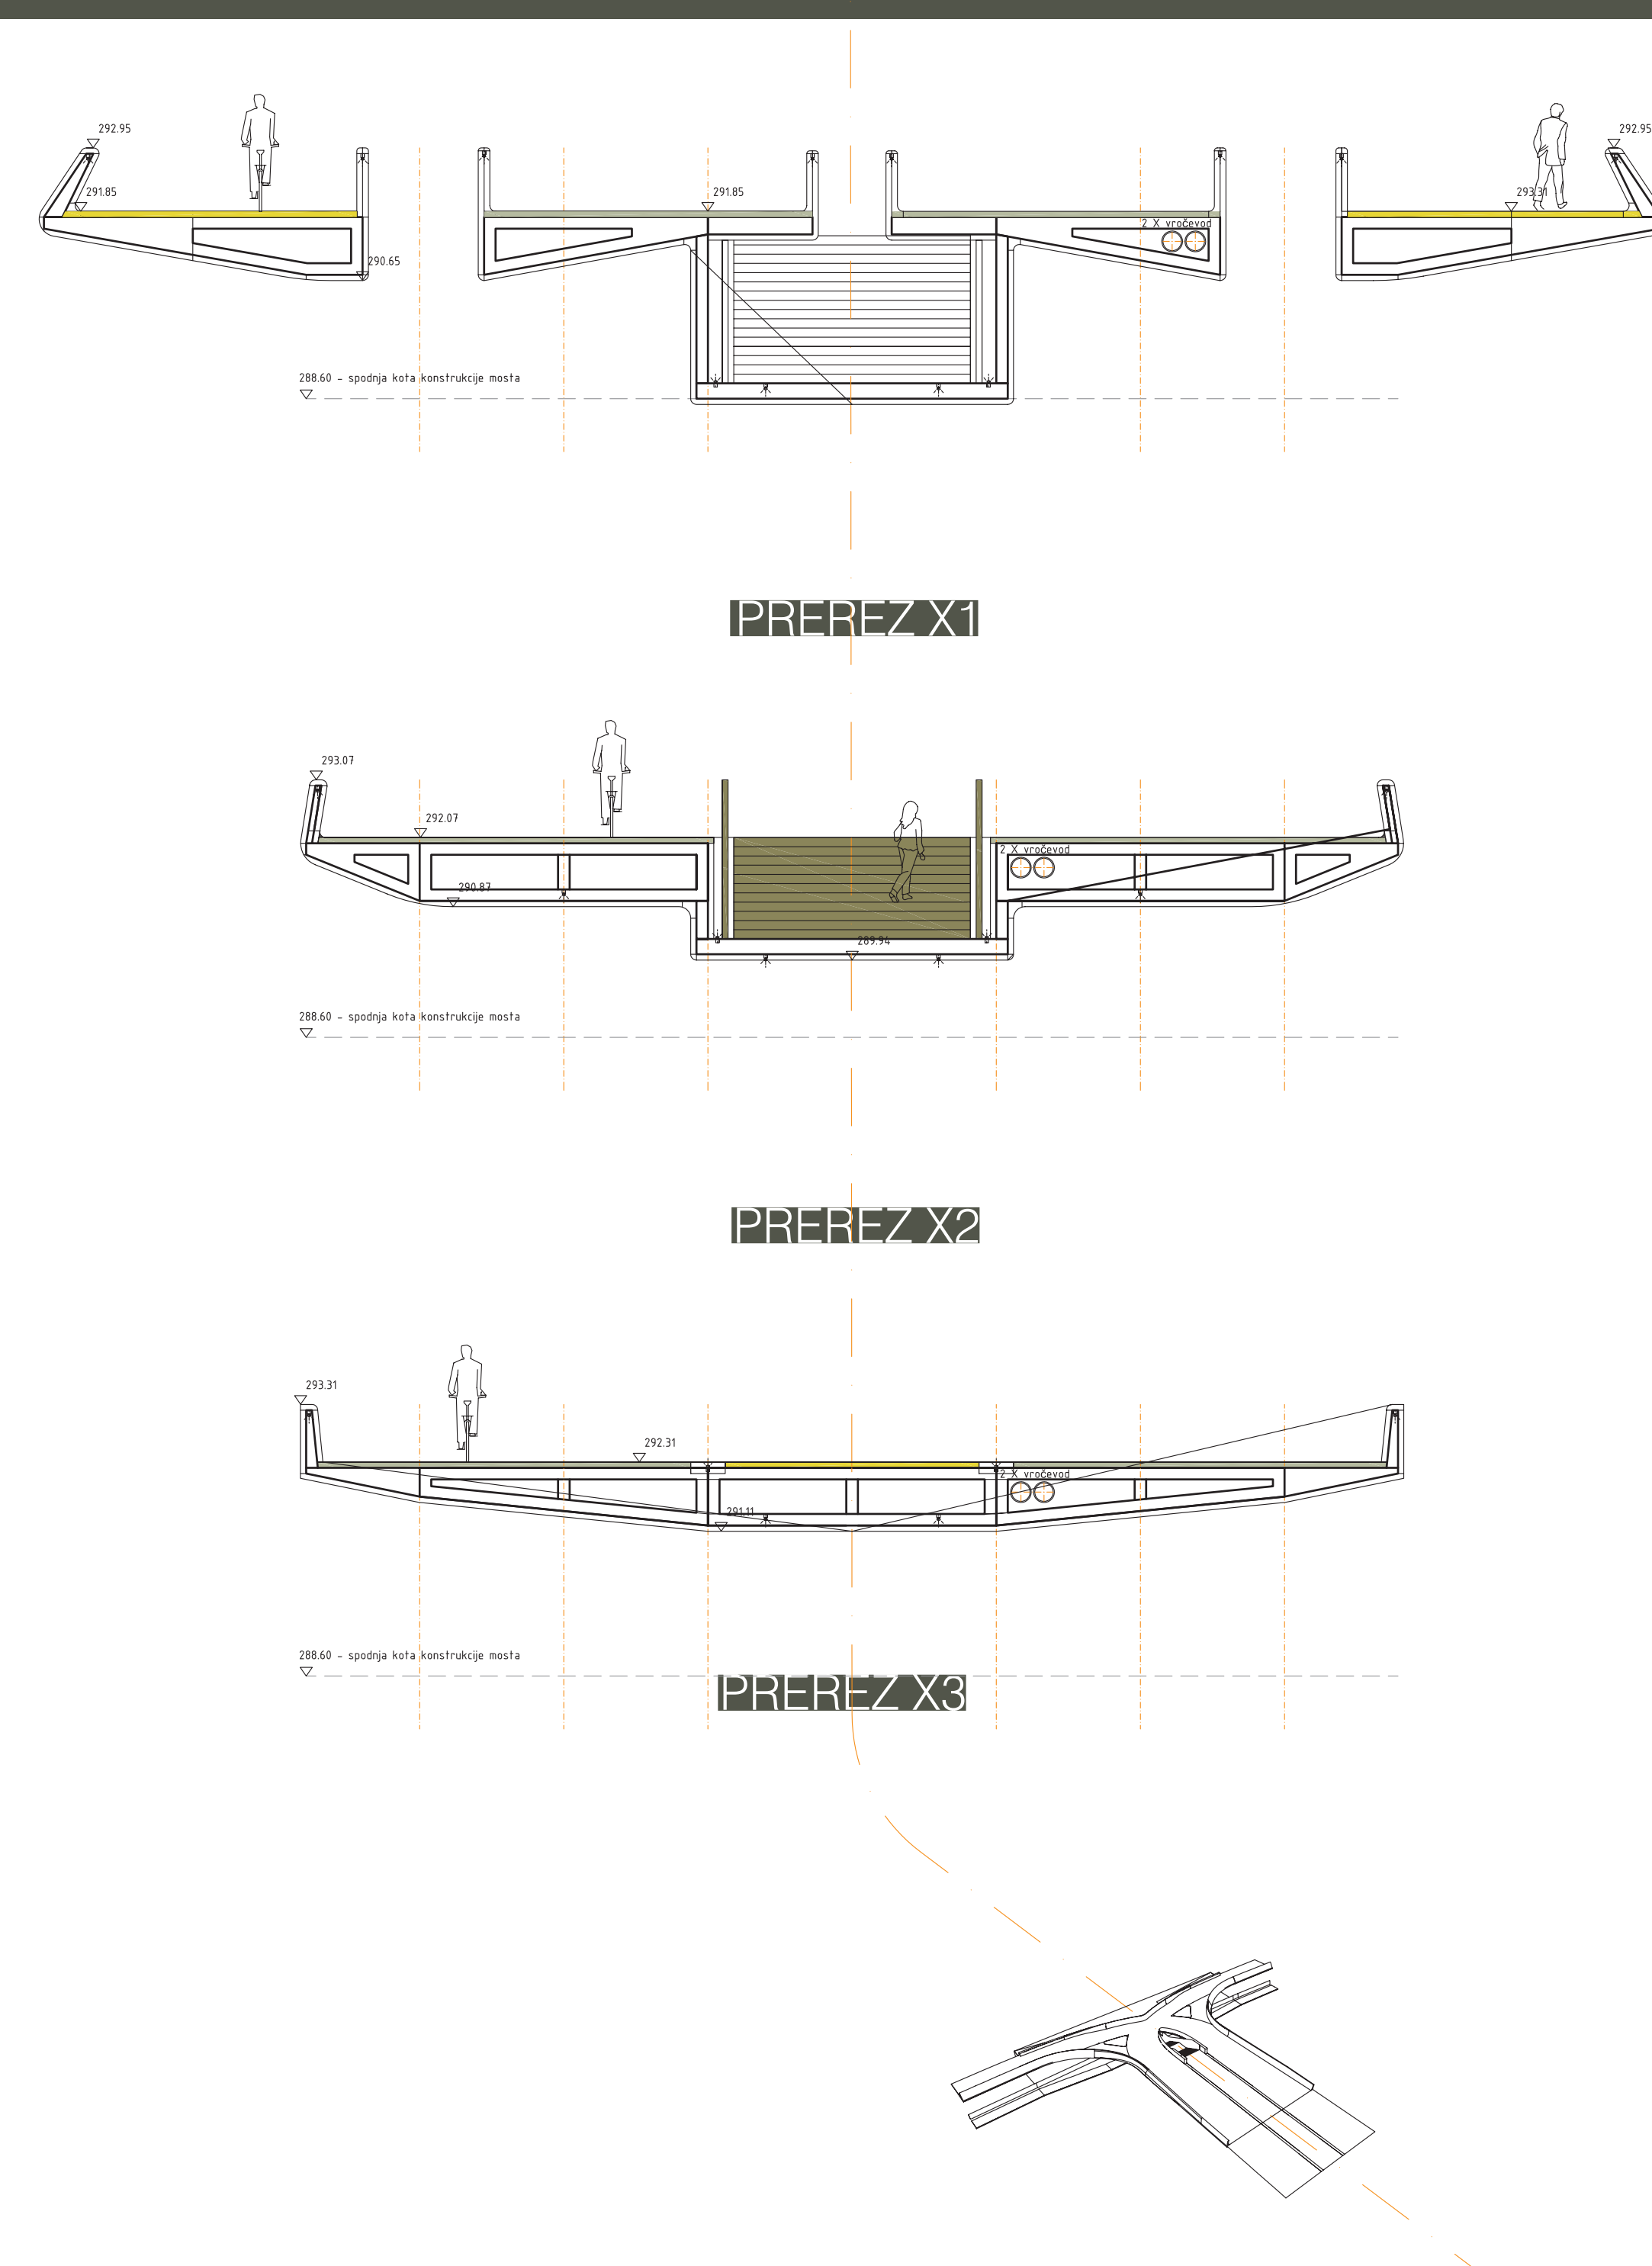

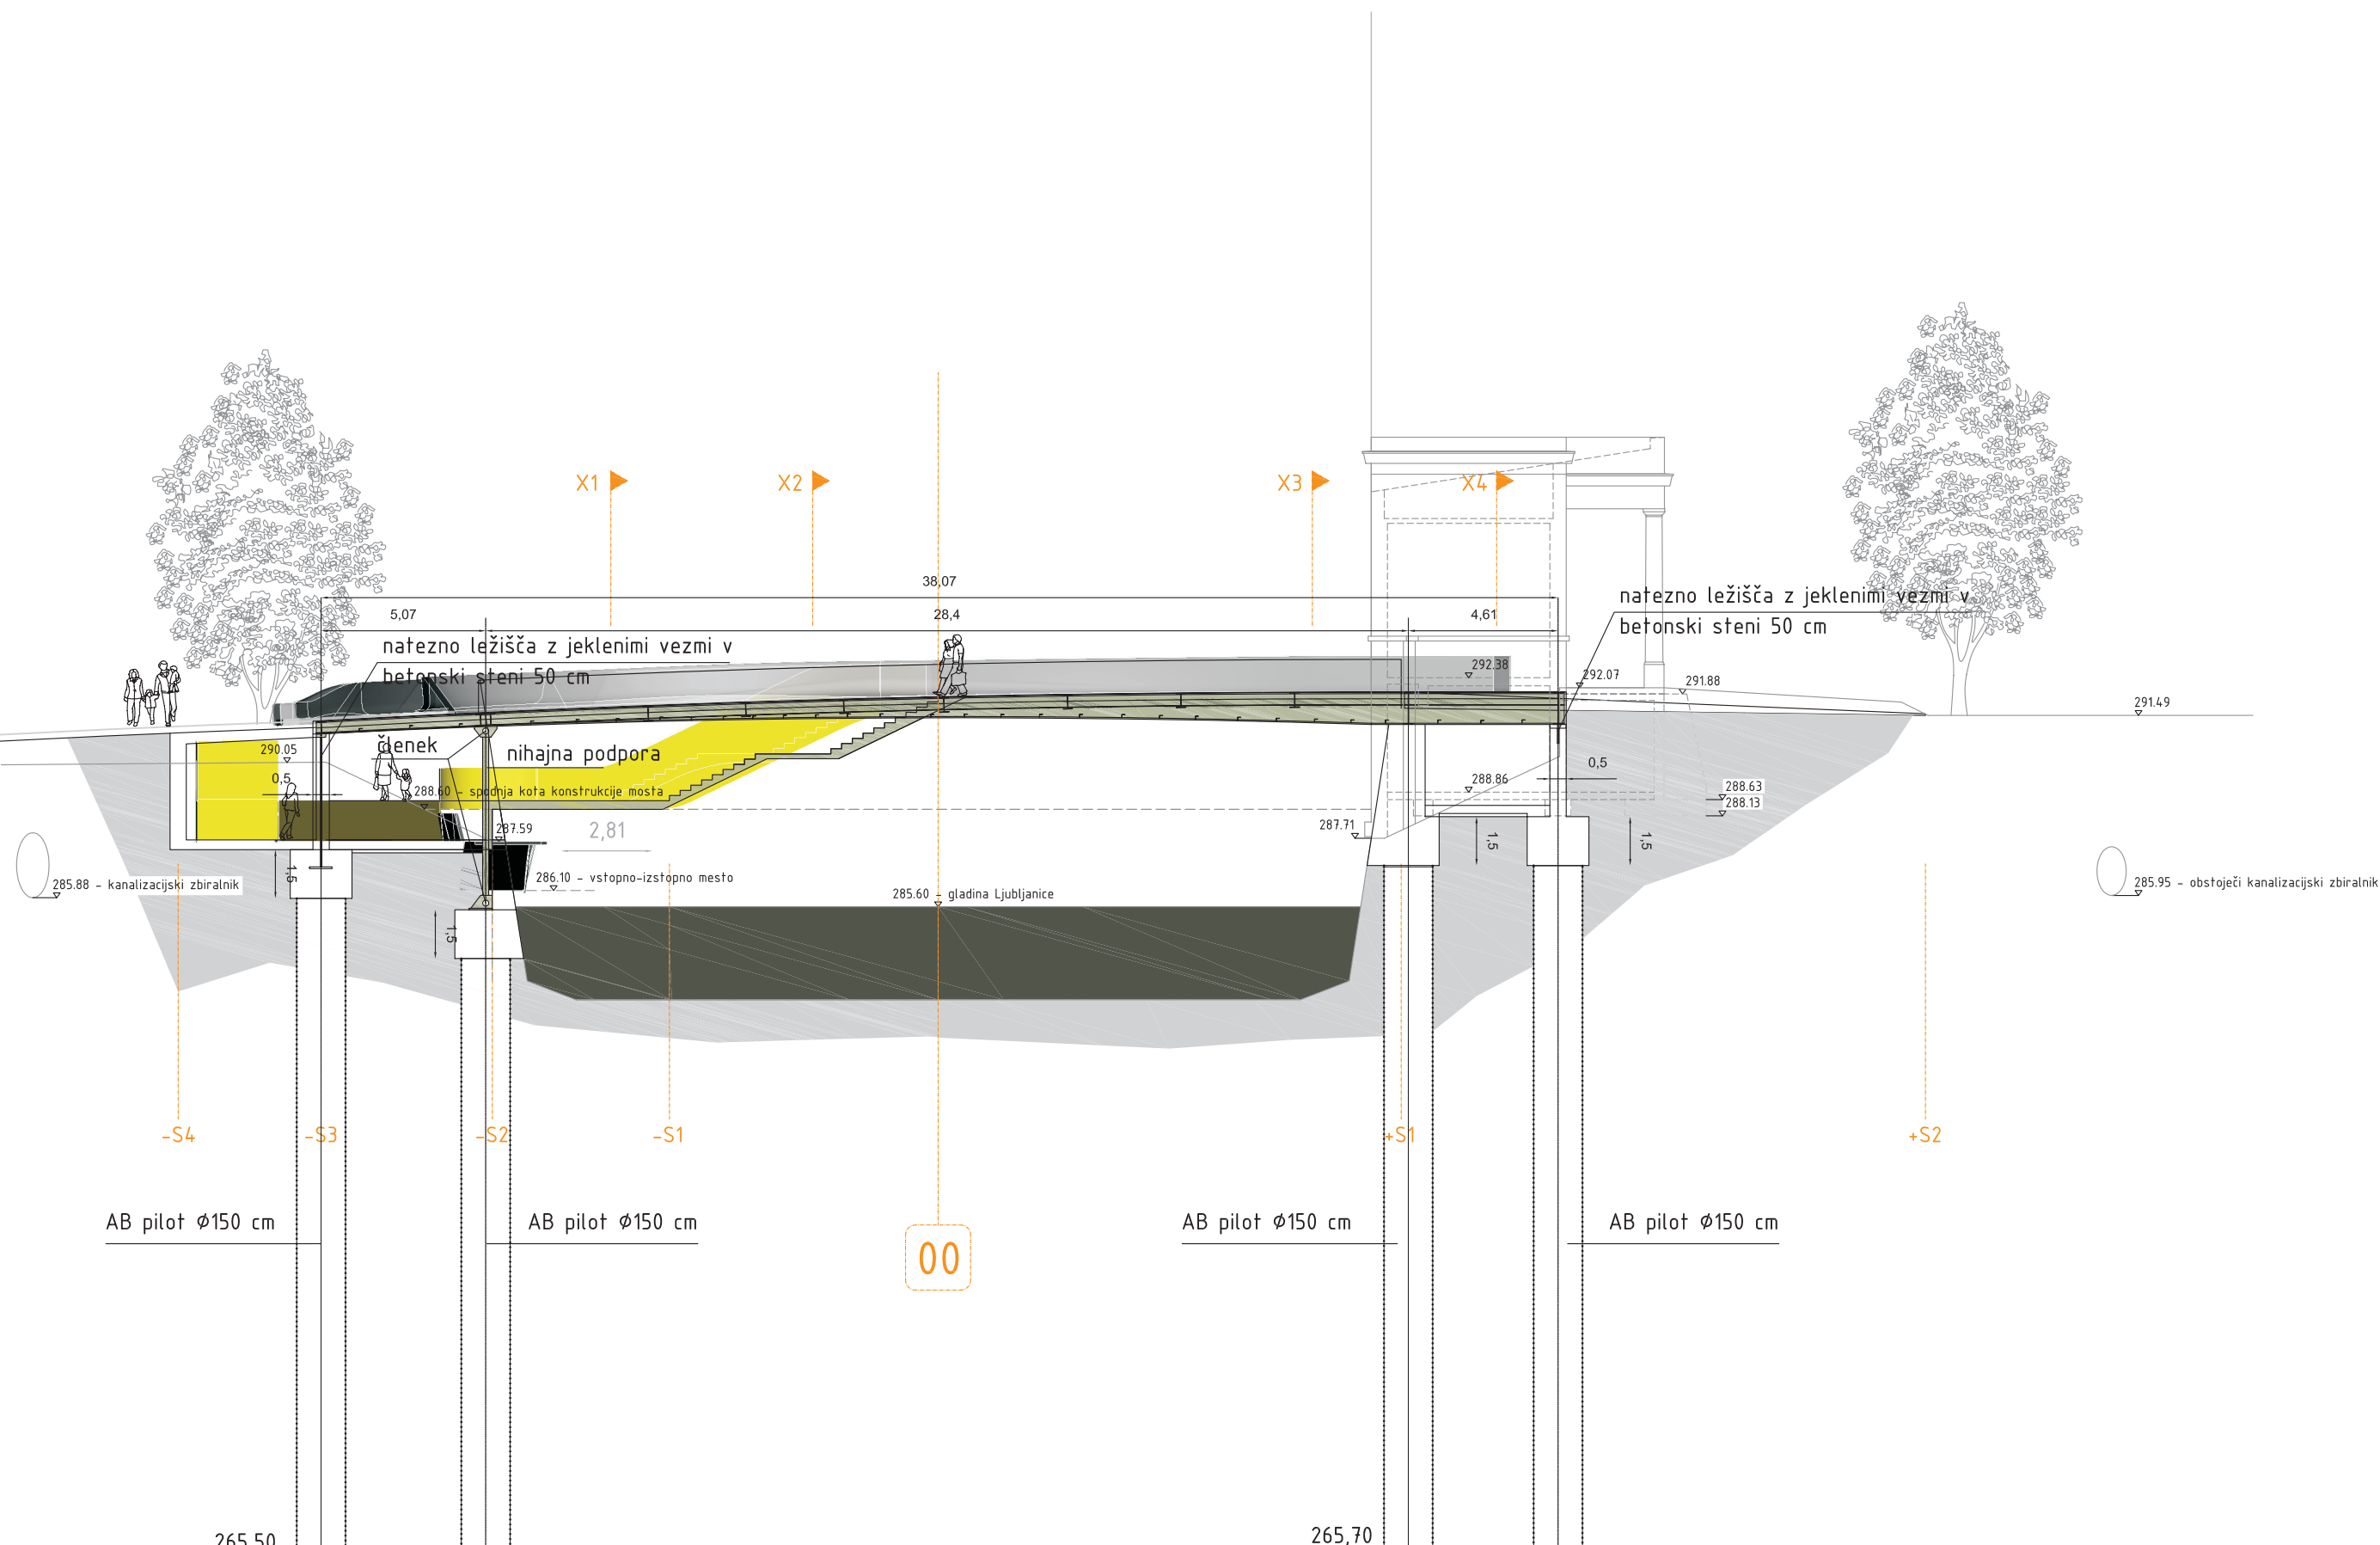


↑ VZDOLŽNA FASADA Z NOSILNO KONSTRUKCIJO

↓ AKSONOMETRIJA

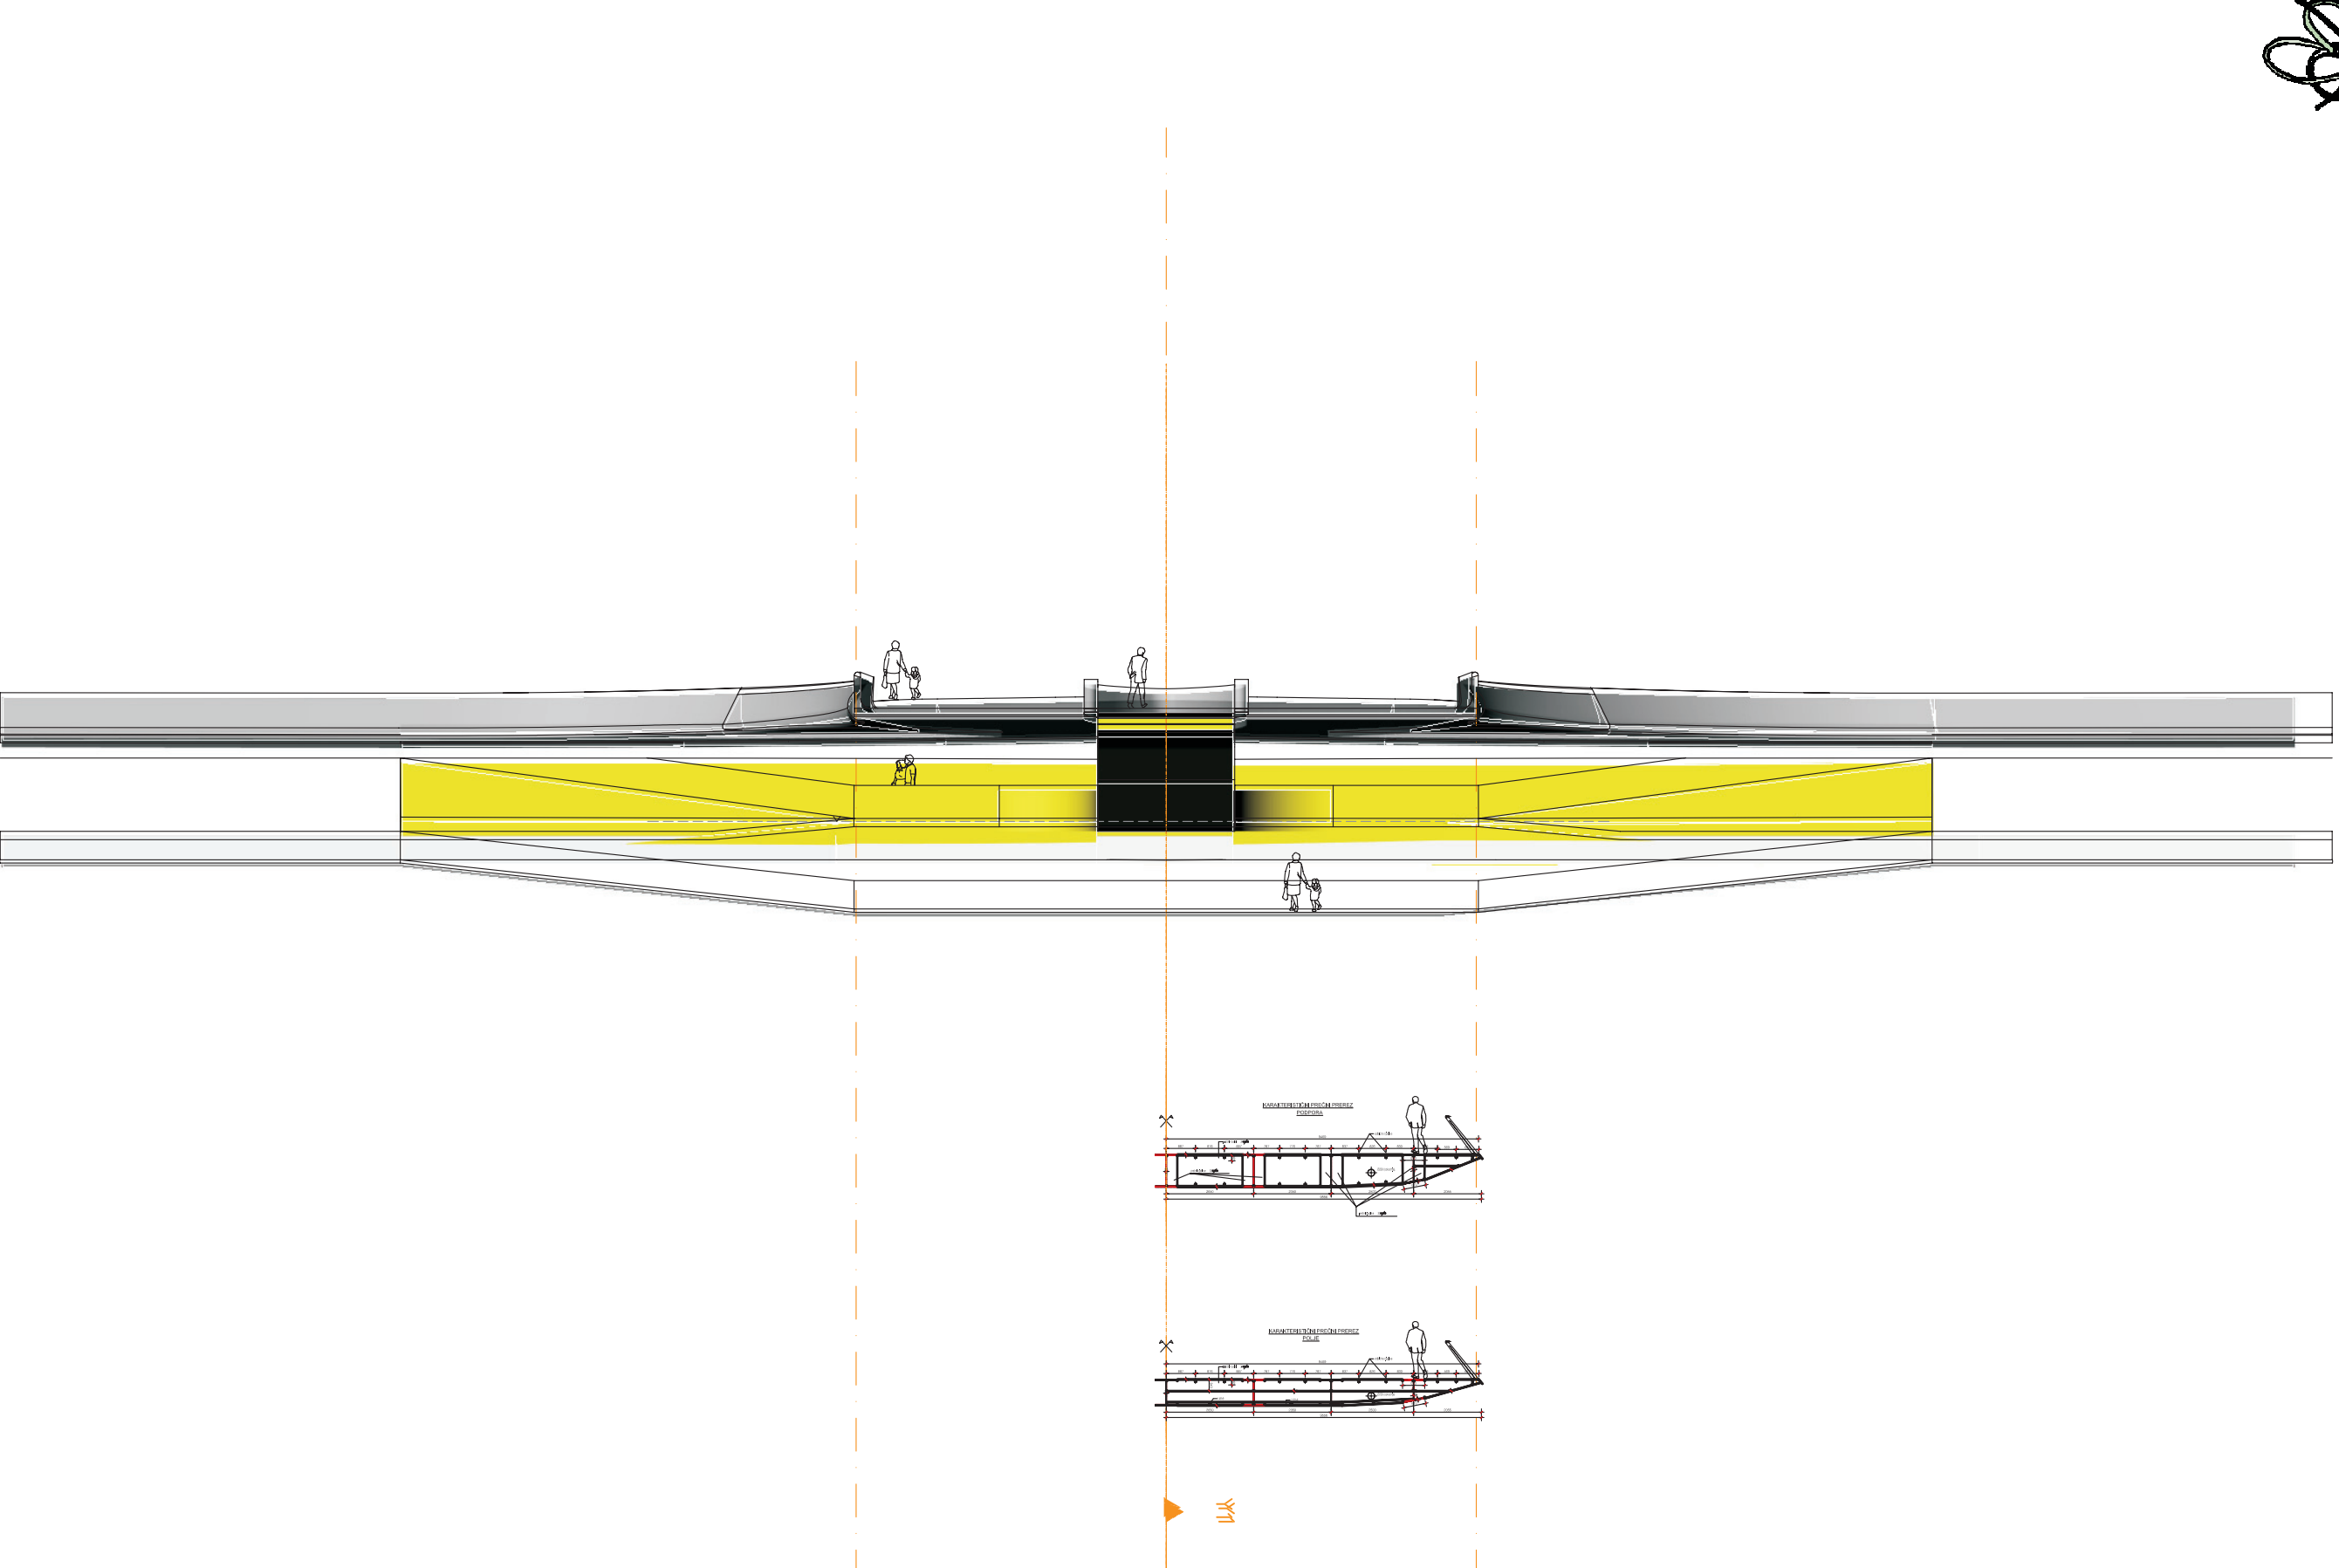

↓ TLORIS

↑ PREČNA FASADA IN TIPIČNI PREREZI

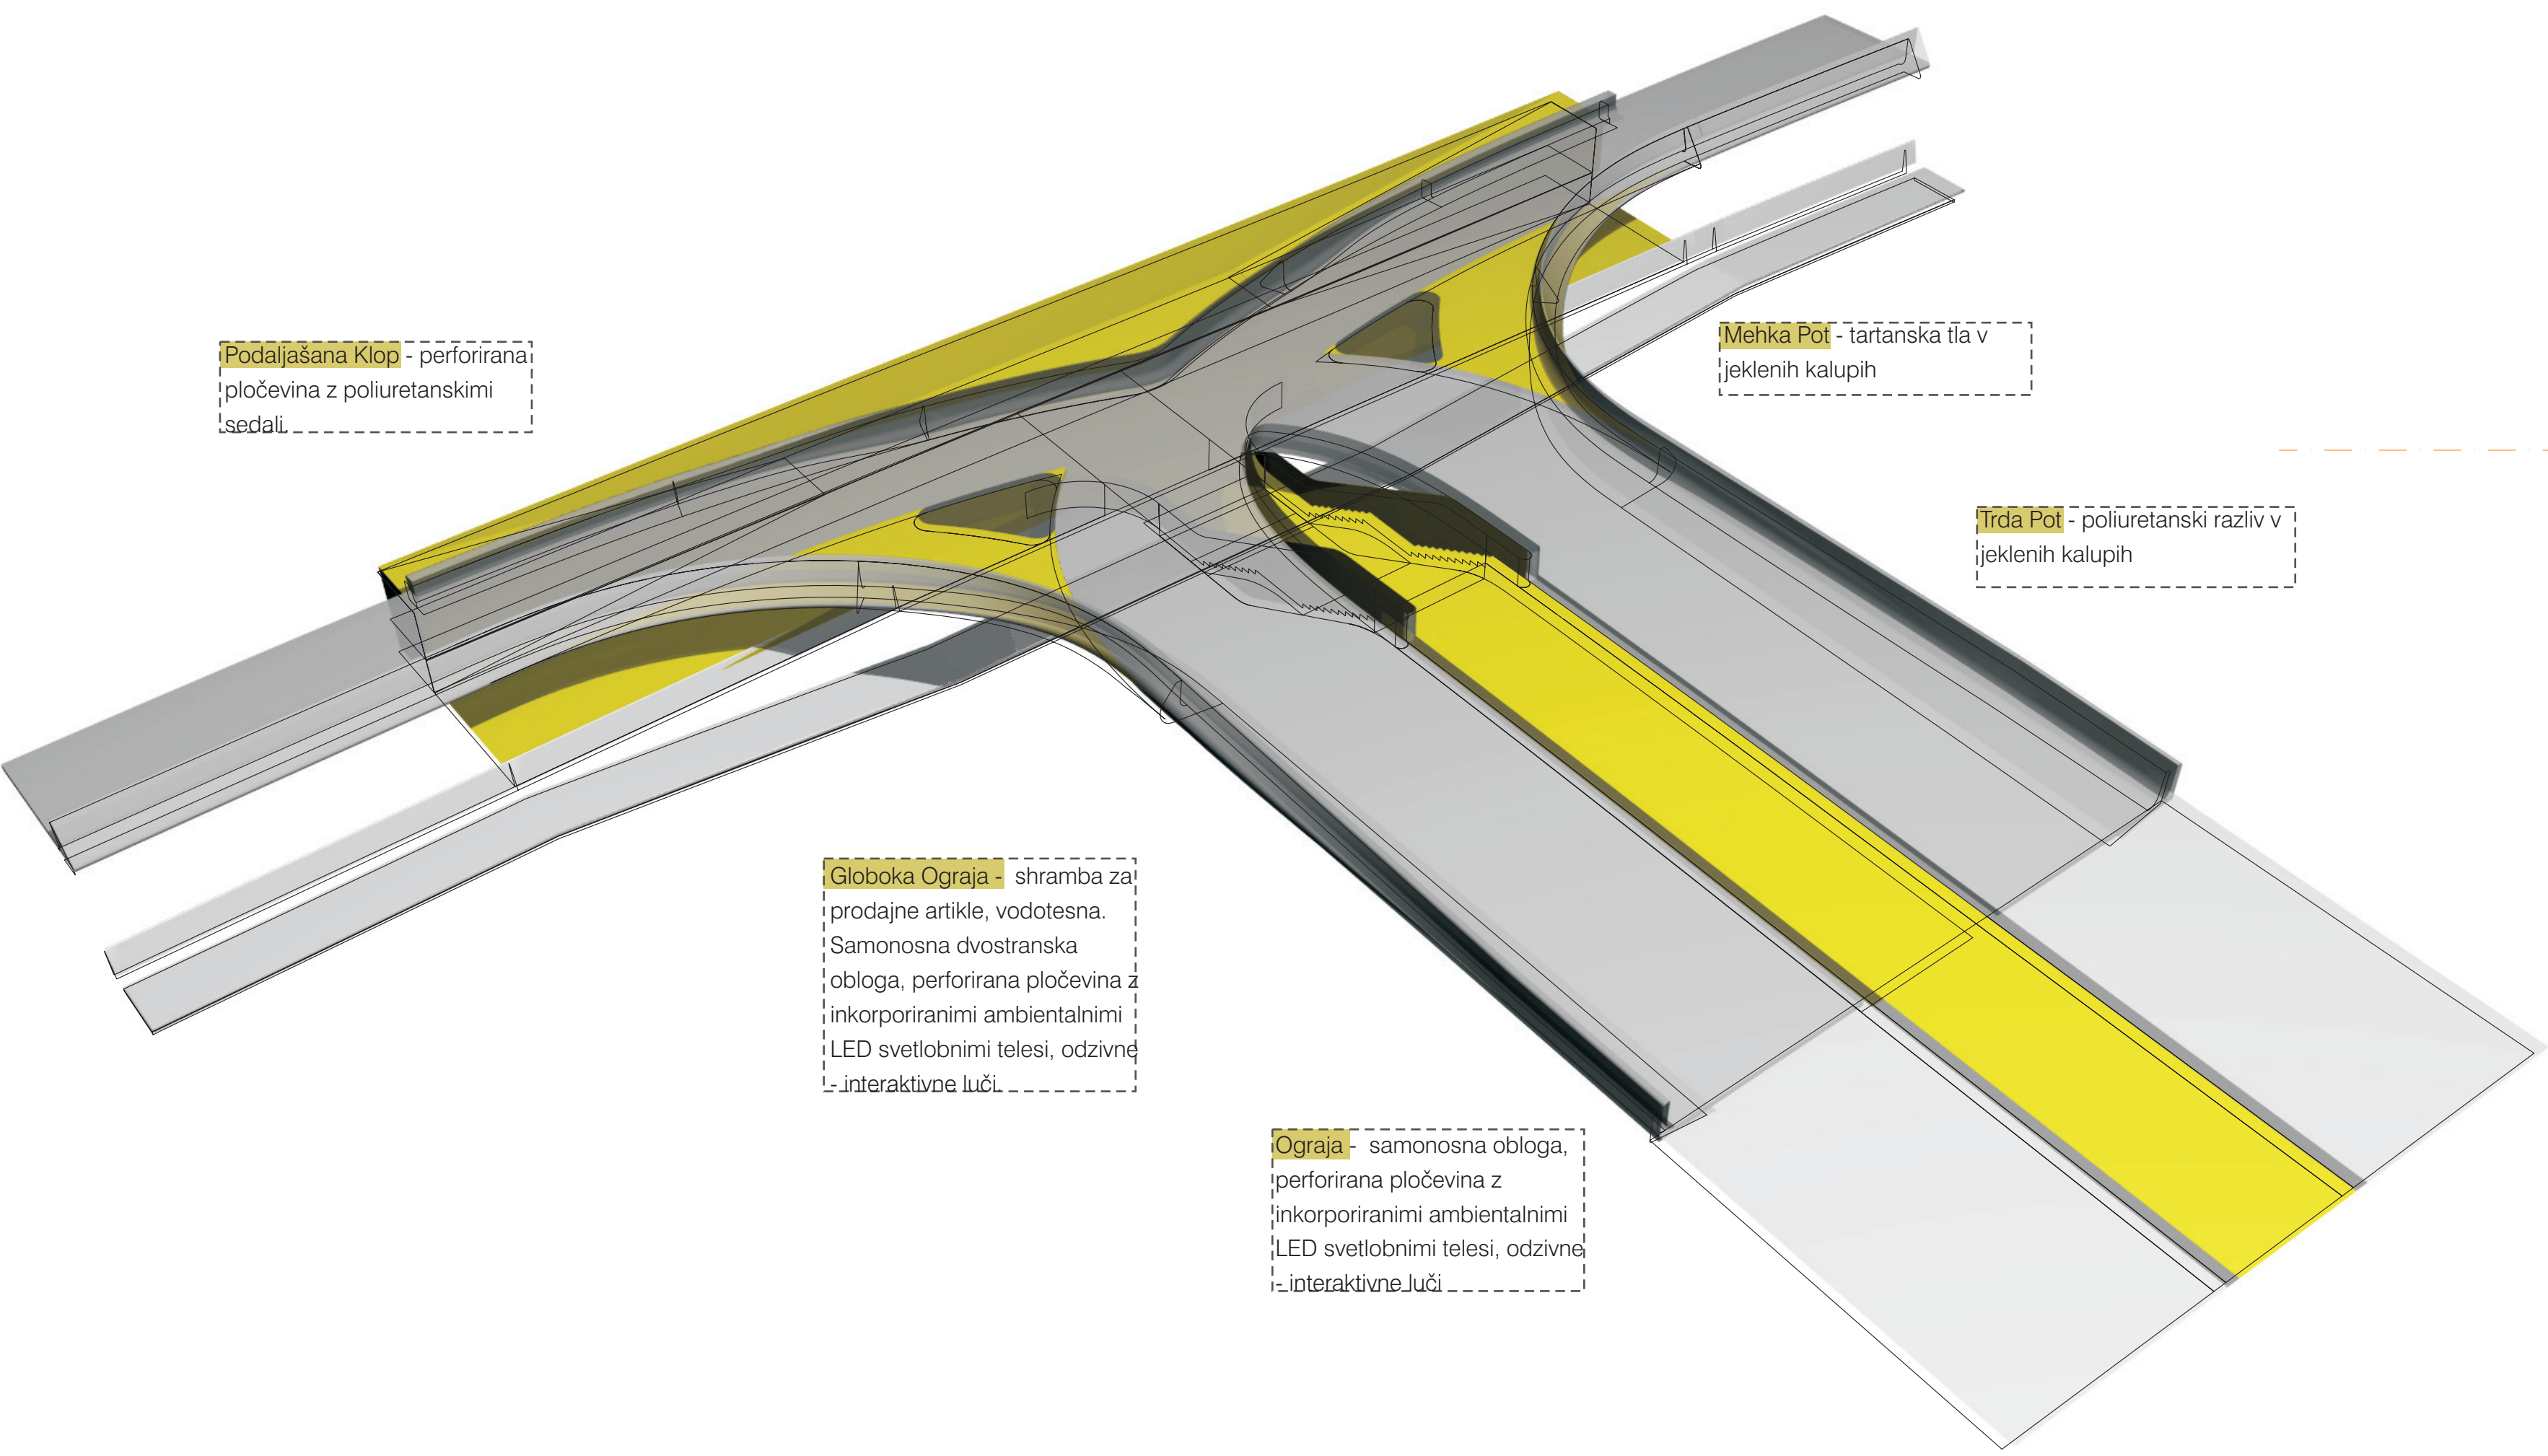

Podolajšana Klop - perforirana pločevina z poliuretanskimi sedali

Mehka Pol - tarfarska tla v jeklenih kalupih

Trda Pol - poliuretanski razliv v jeklenih kalupih

Globoka Ograja - shramba za prodajne artikle, vodotesna. Samonosna dvostranska obloga, perforirana pločevina z inkorporiranimi ambientalnimi LED svetlobnimi telesi, odzivna, interaktivna luč.

Ograja - samonosna obloga, perforirana pločevina z inkorporiranimi ambientalnimi LED svetlobnimi telesi, odzivna, interaktivna luč.

